

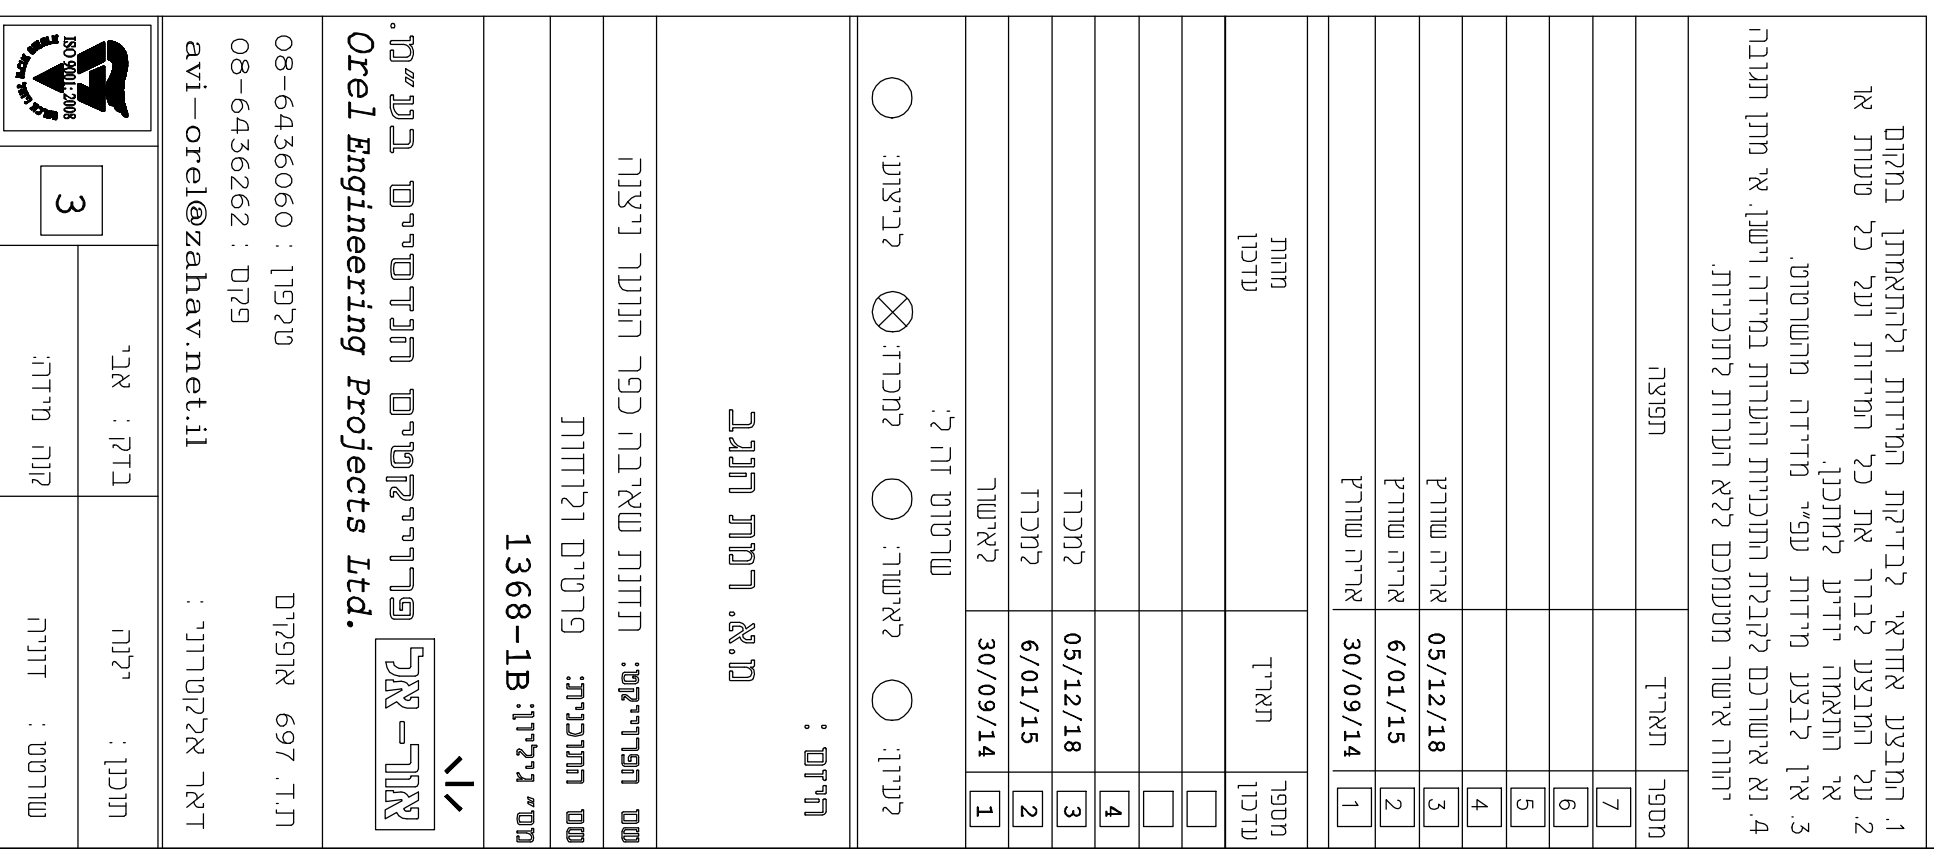
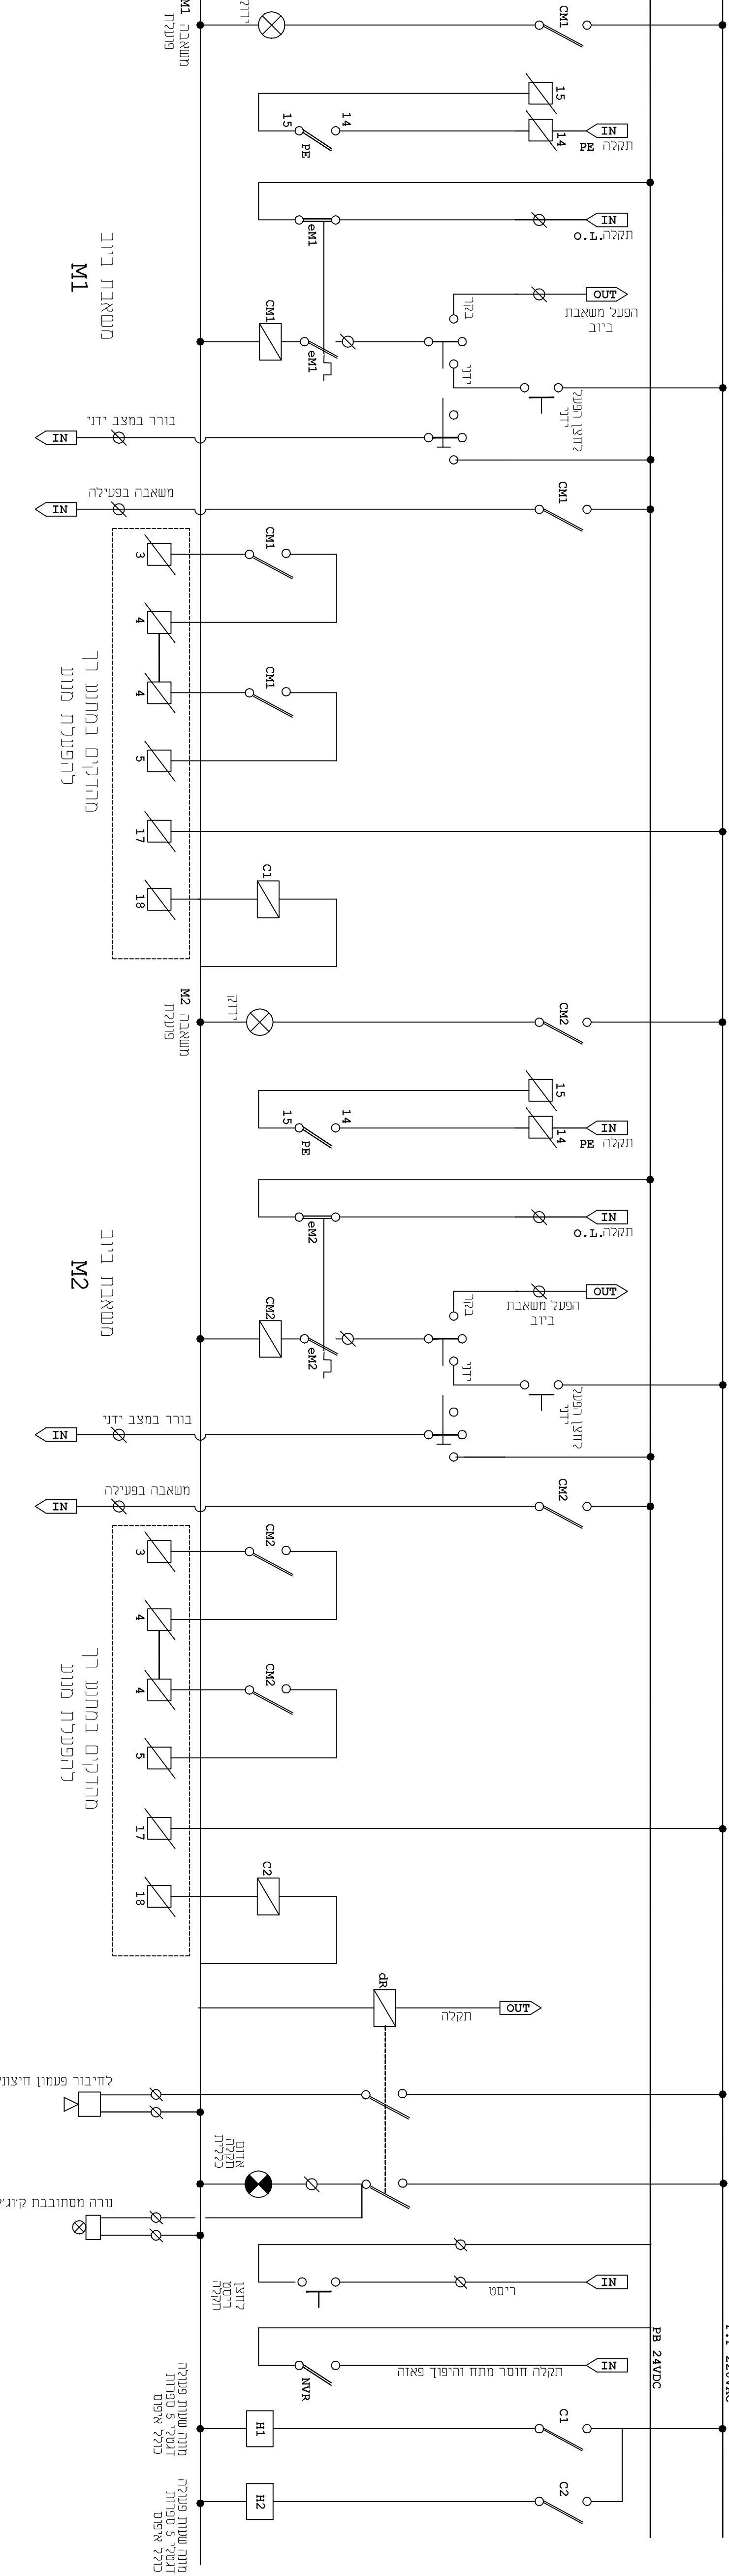
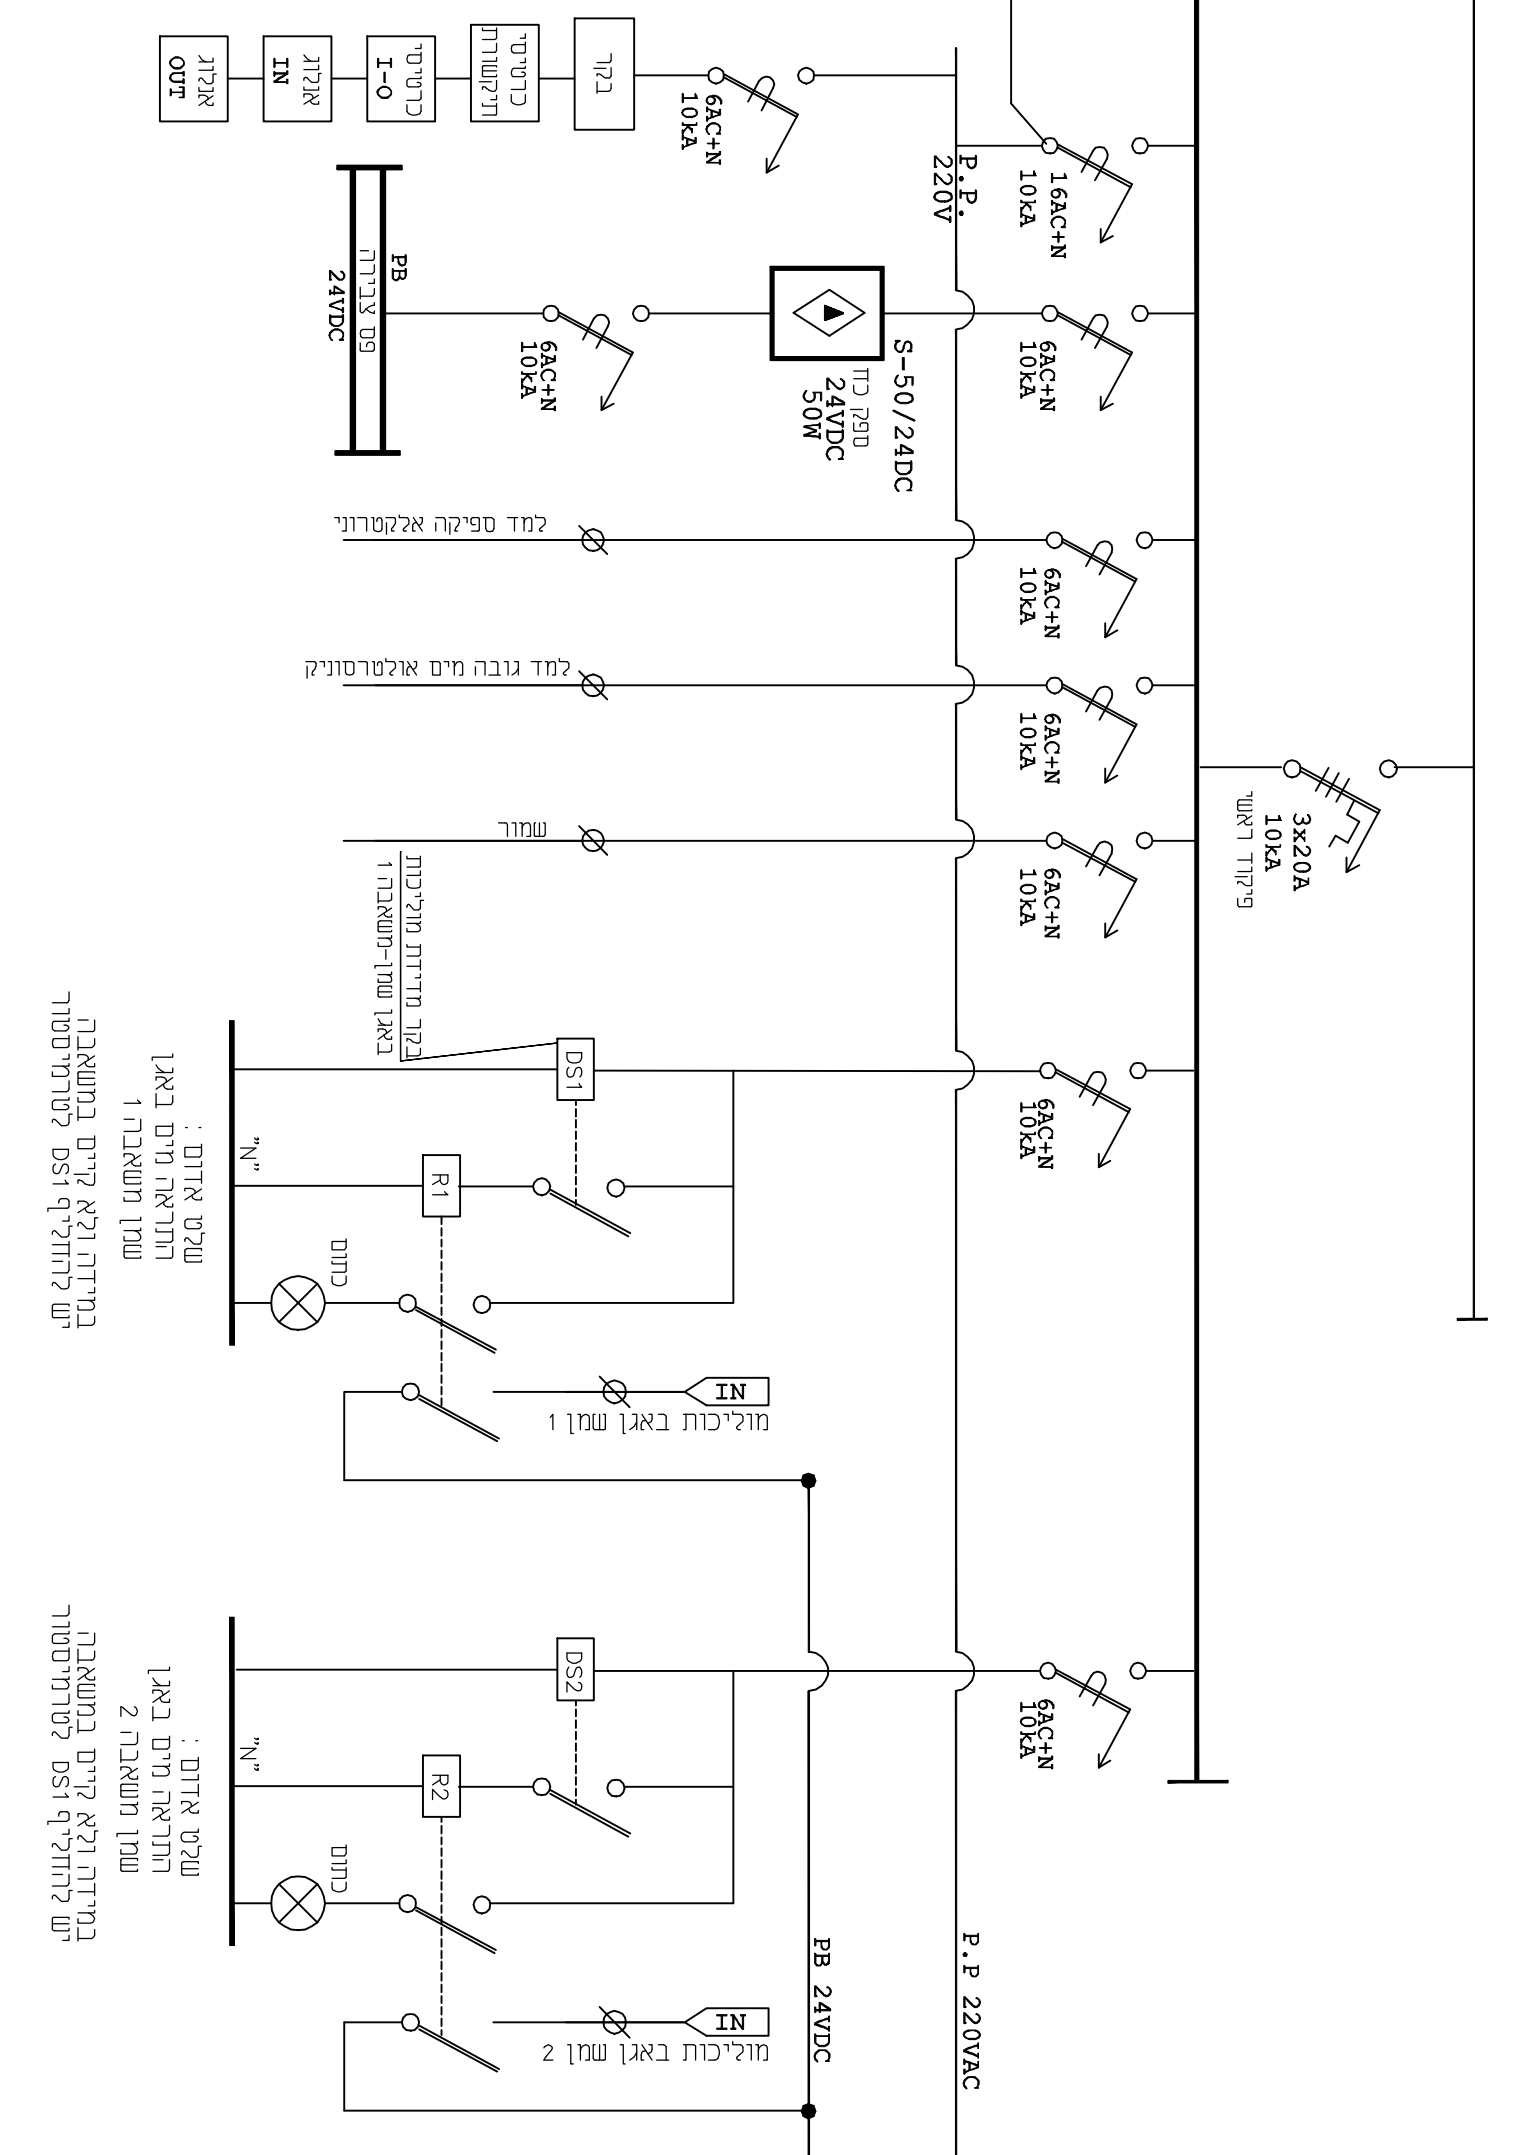
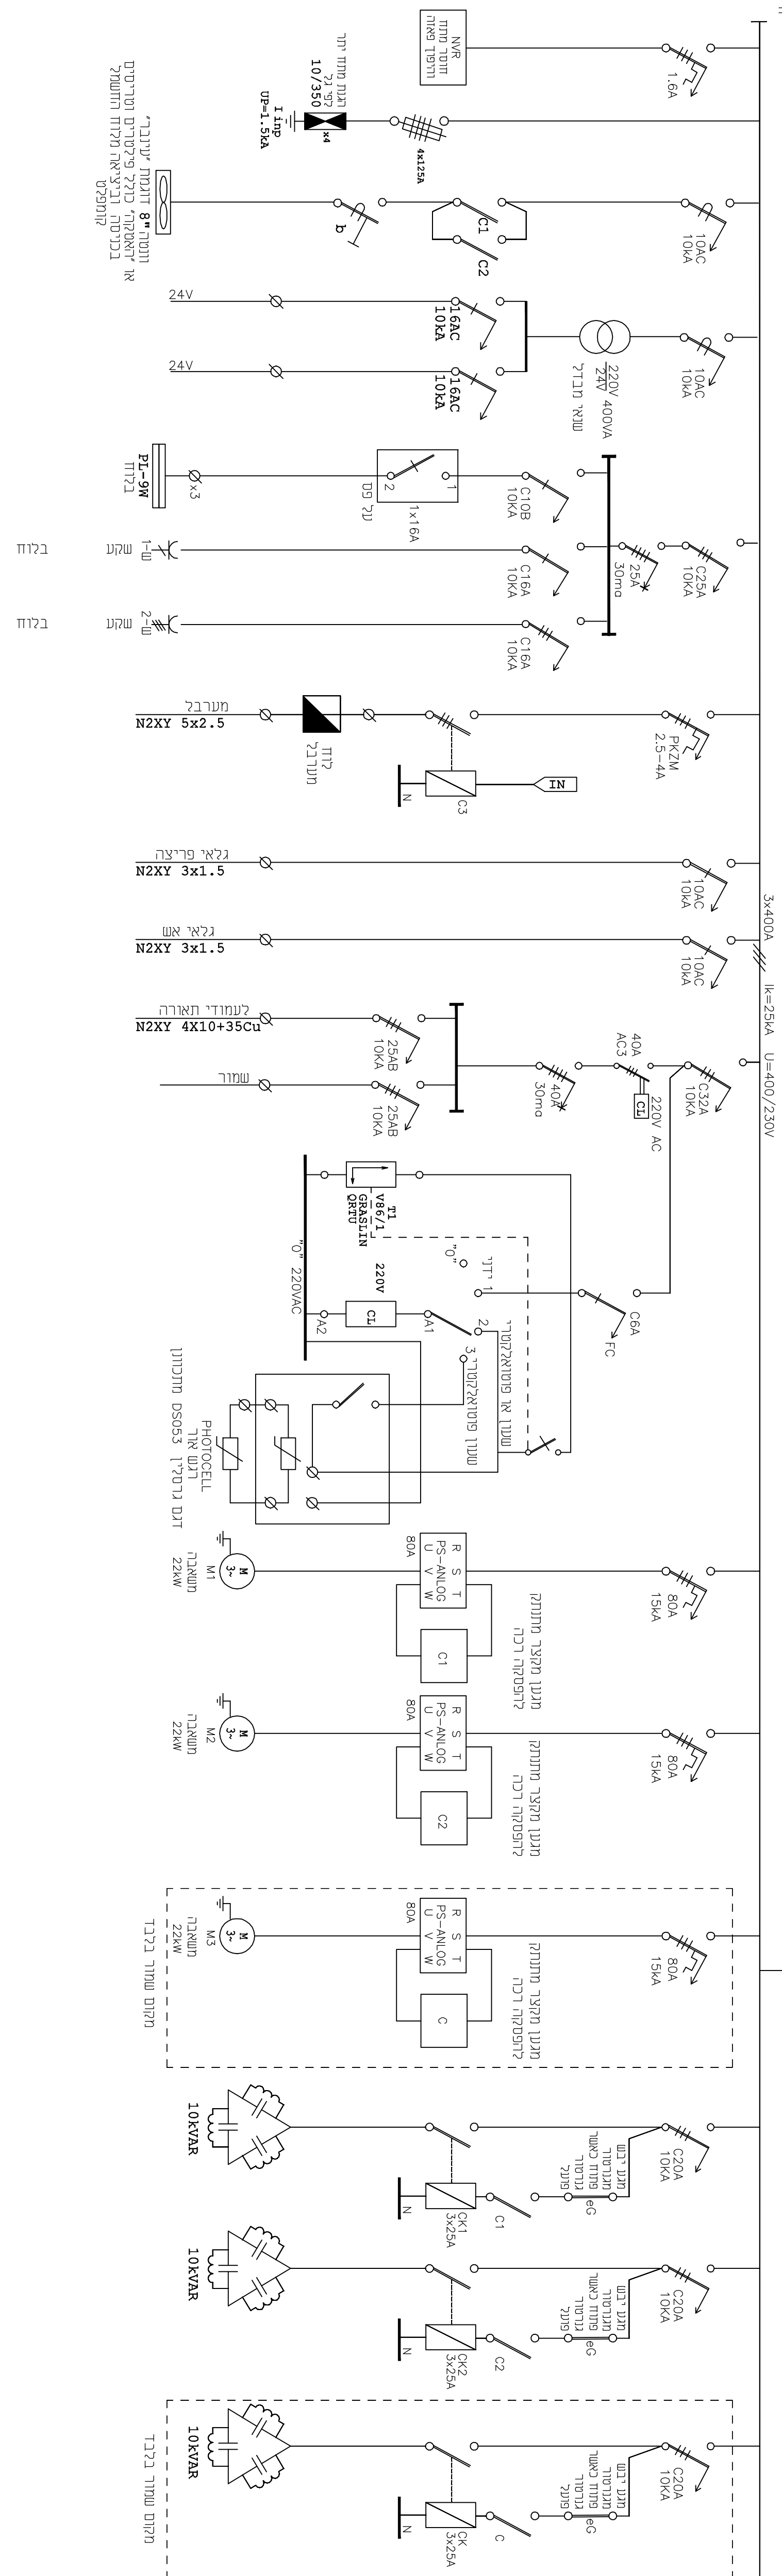
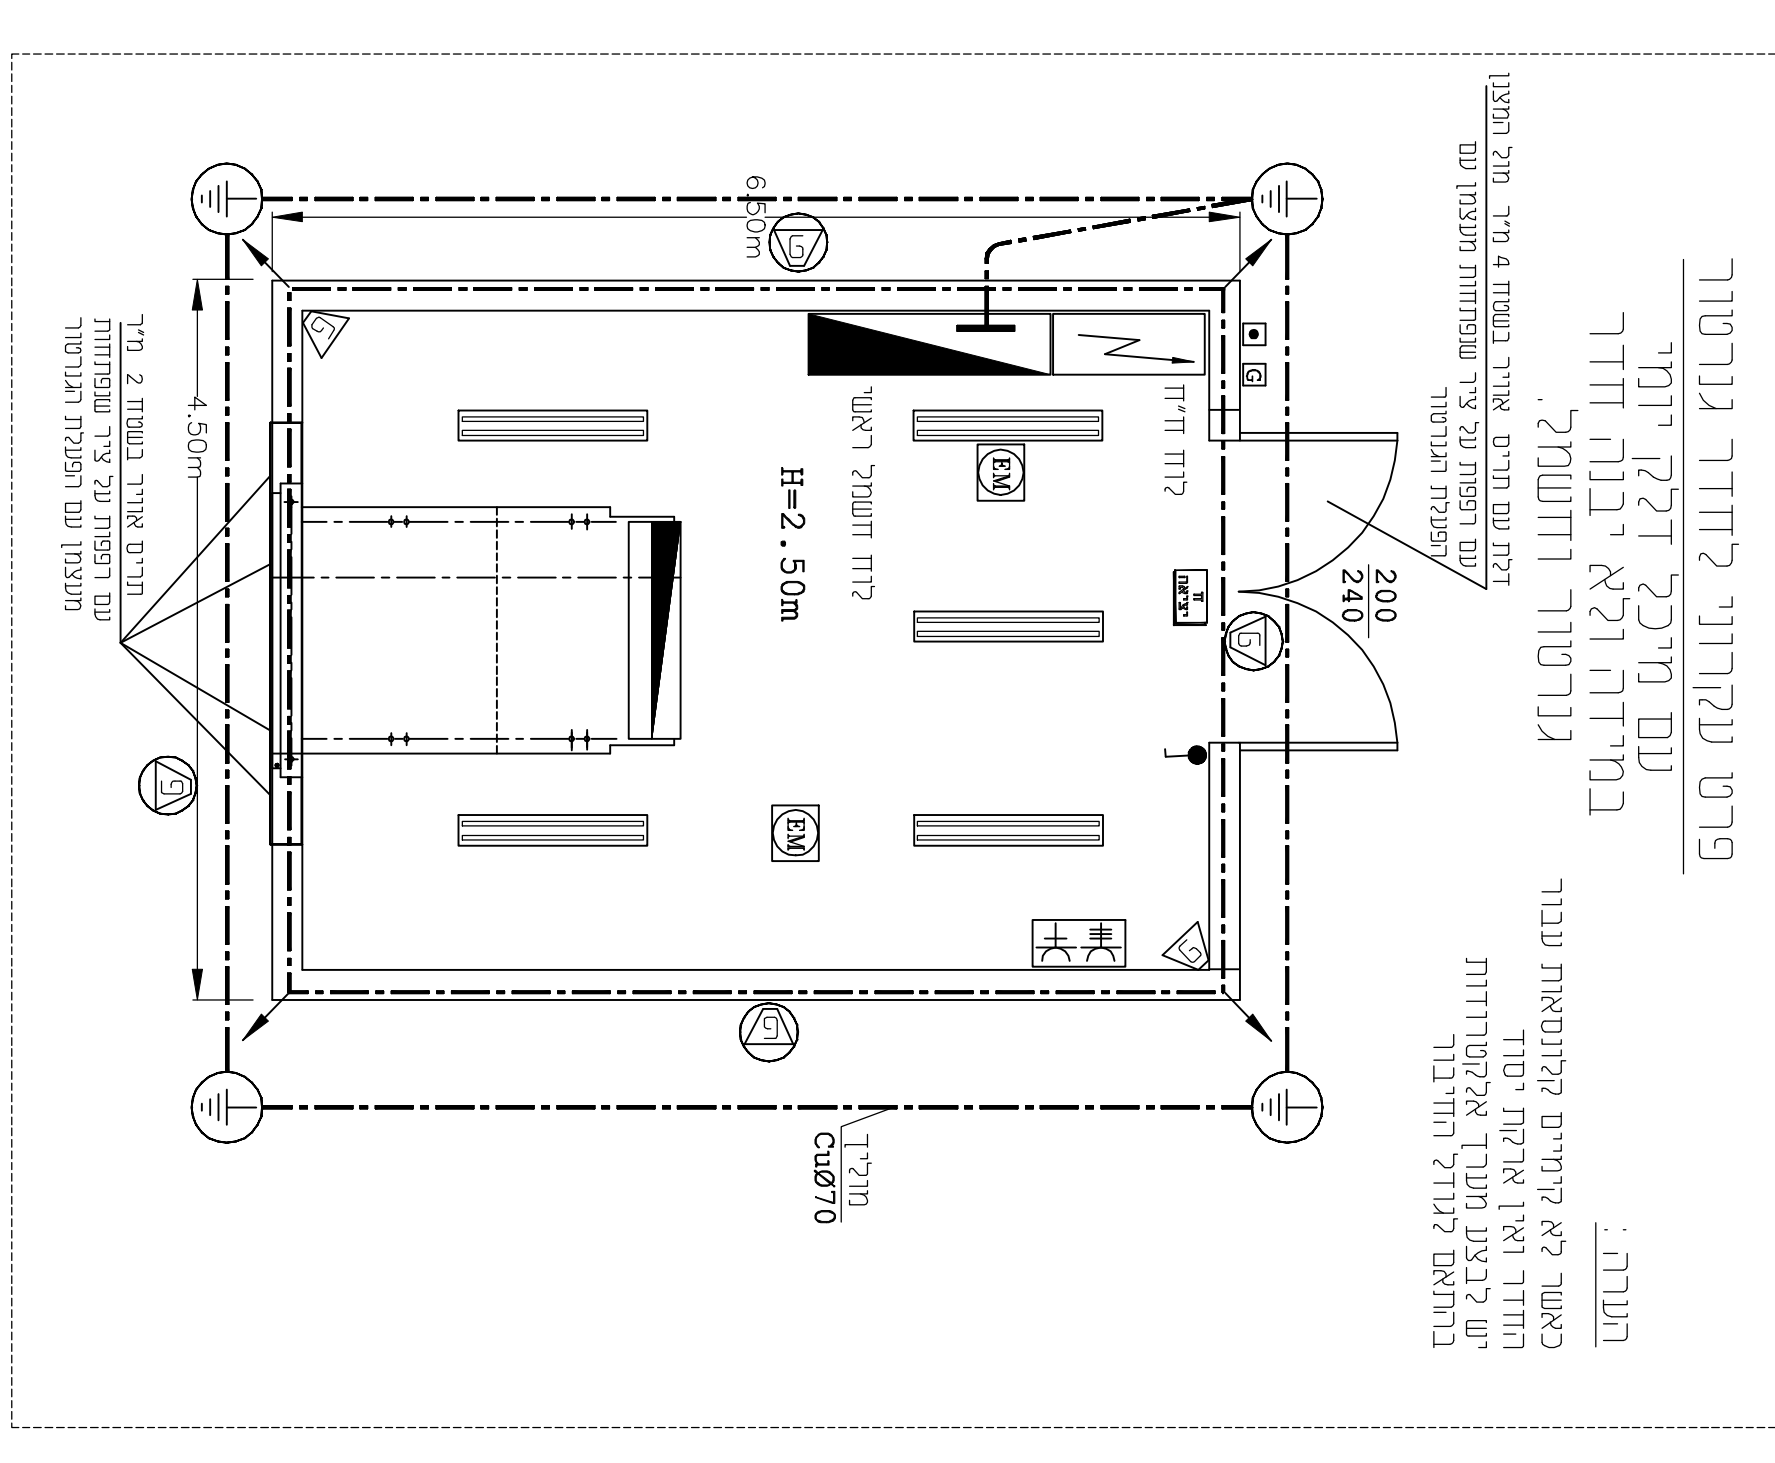
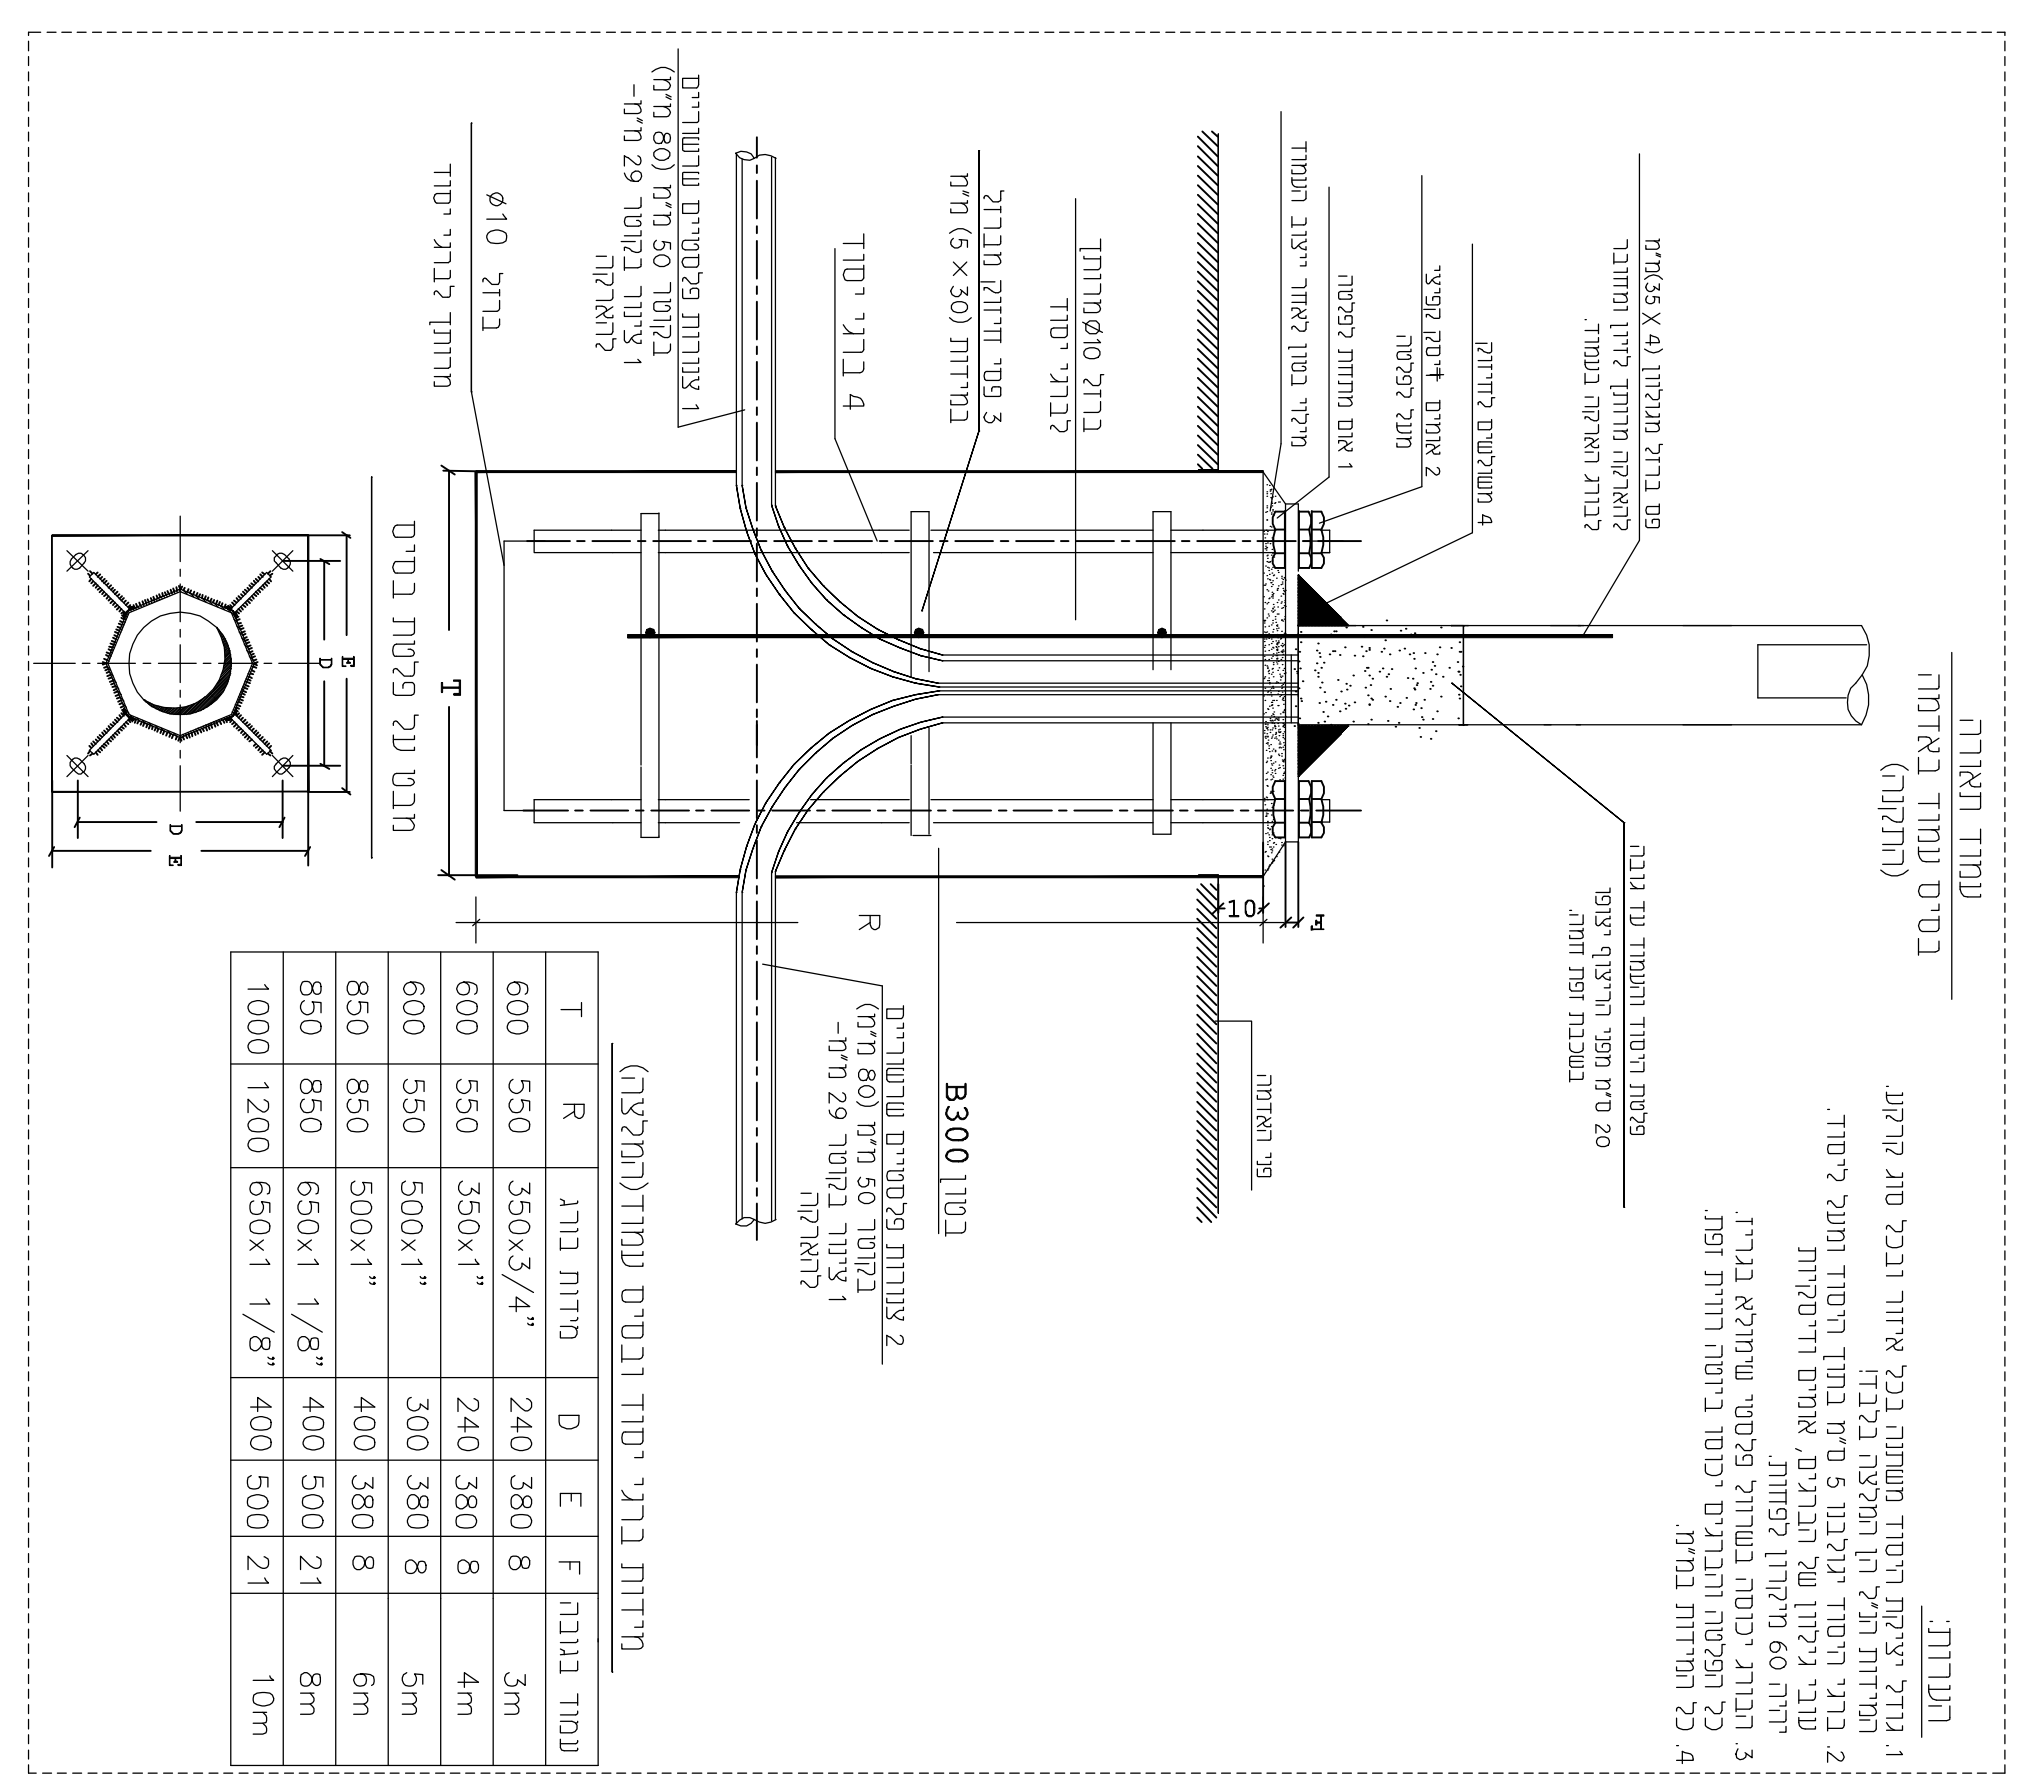
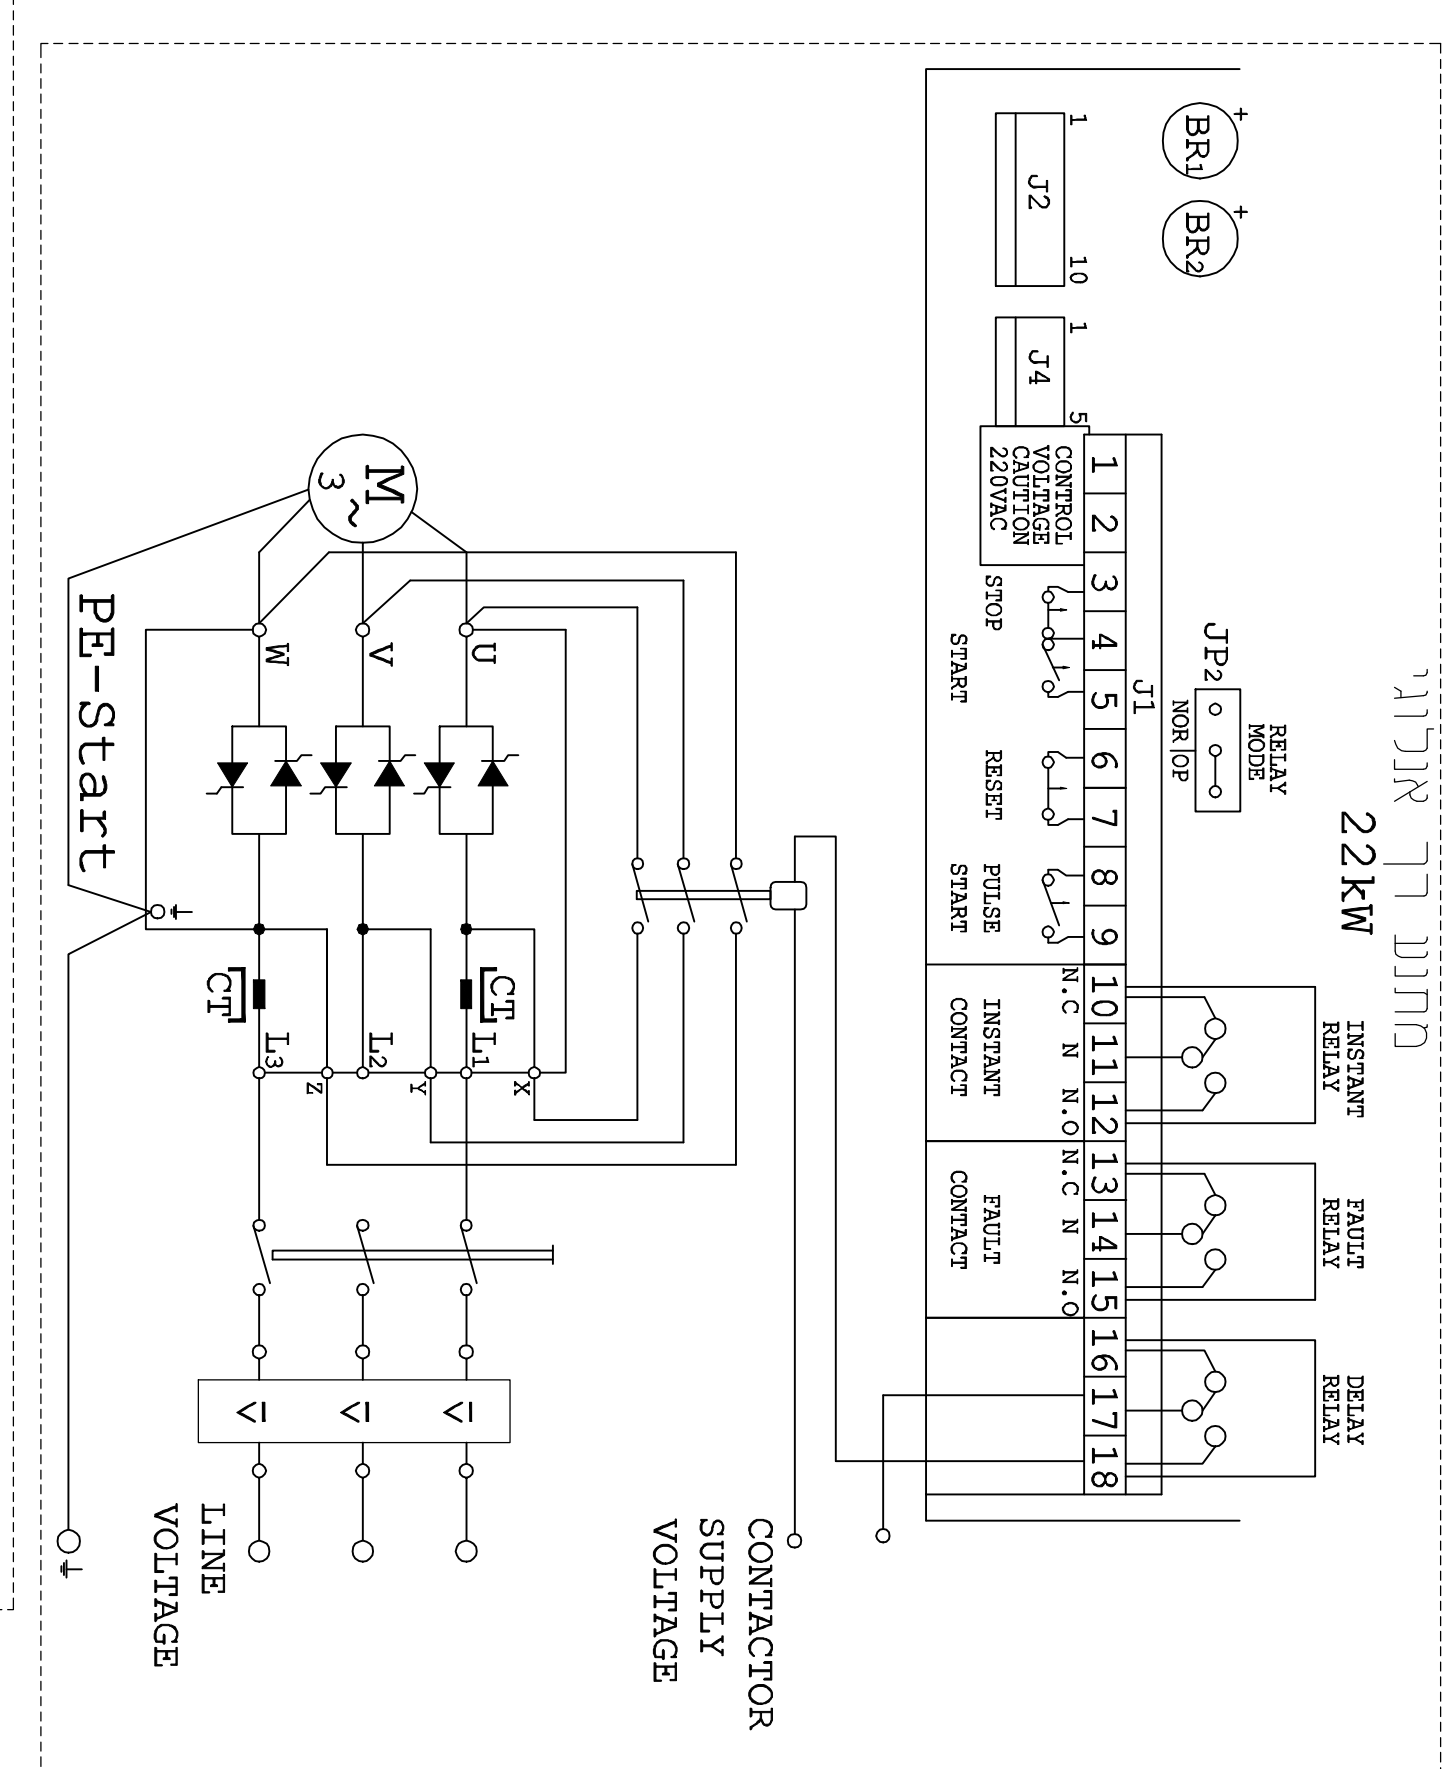
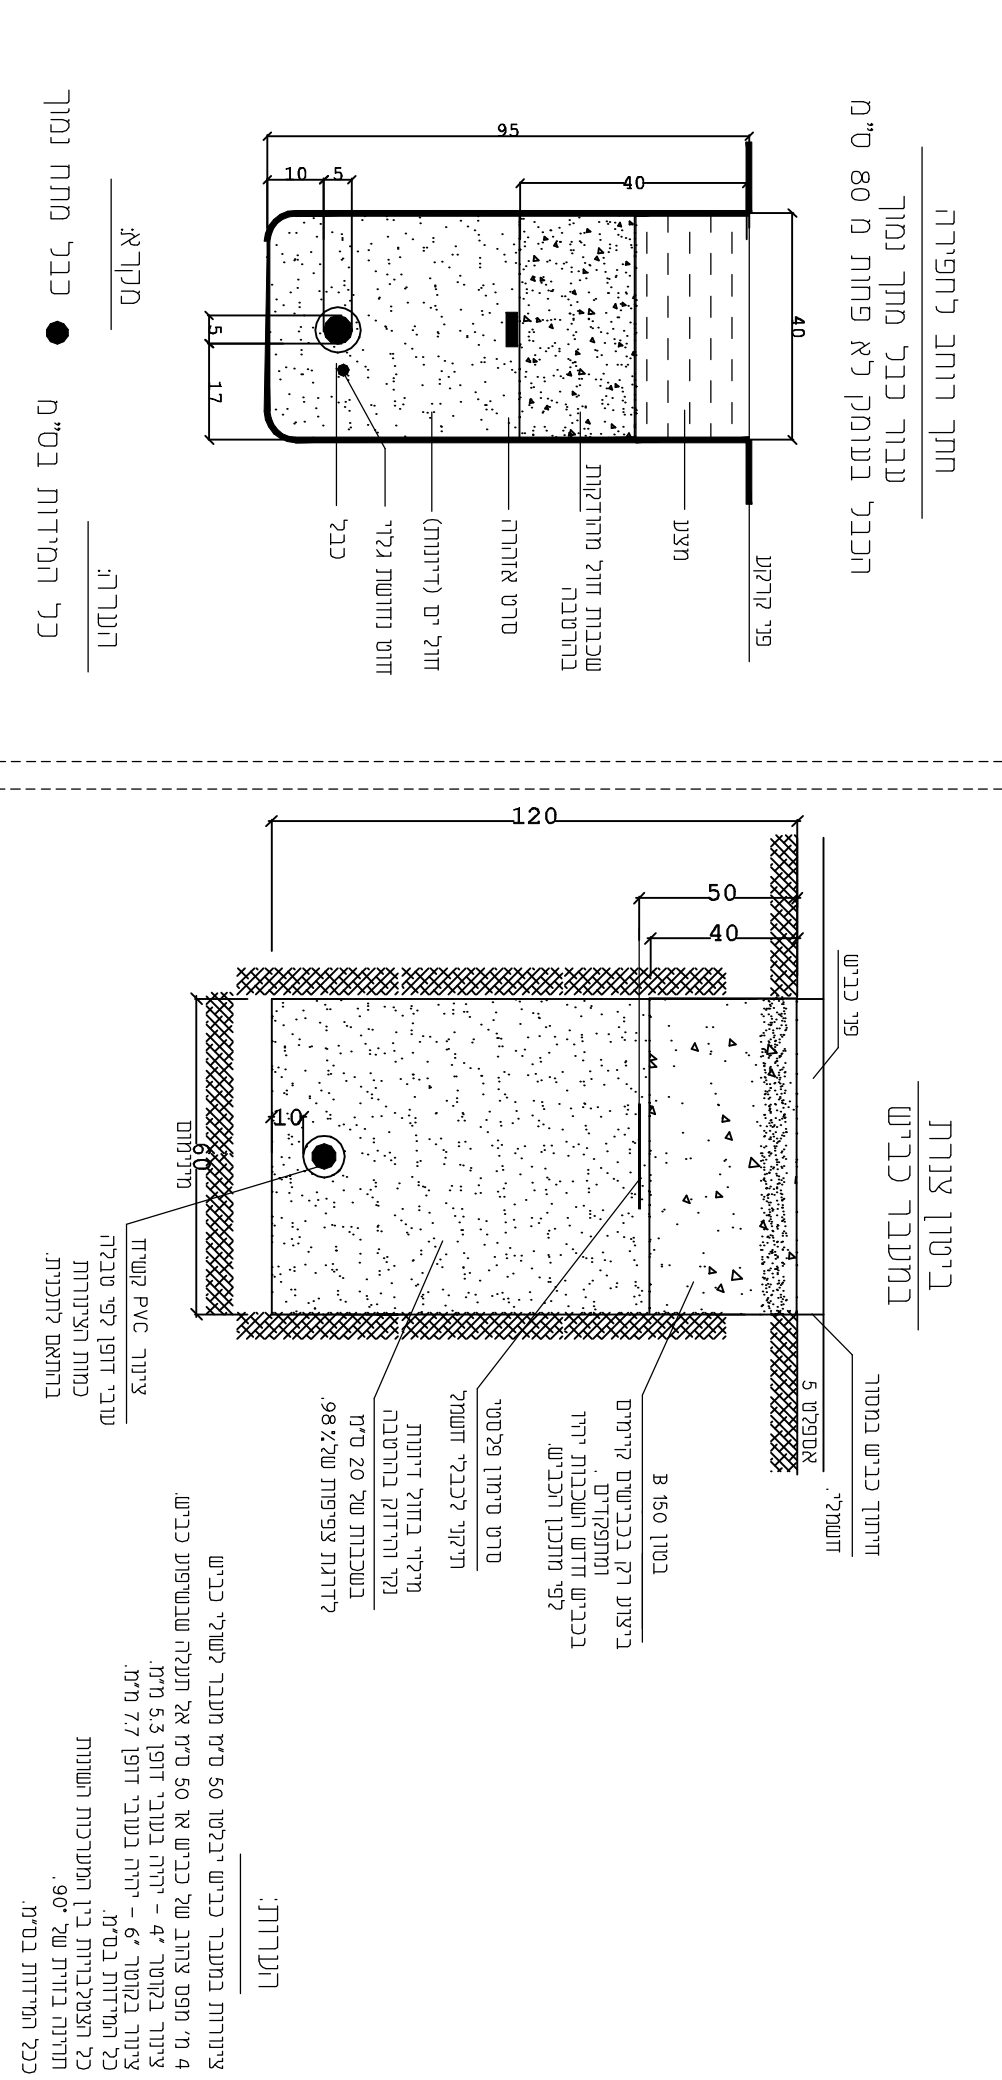
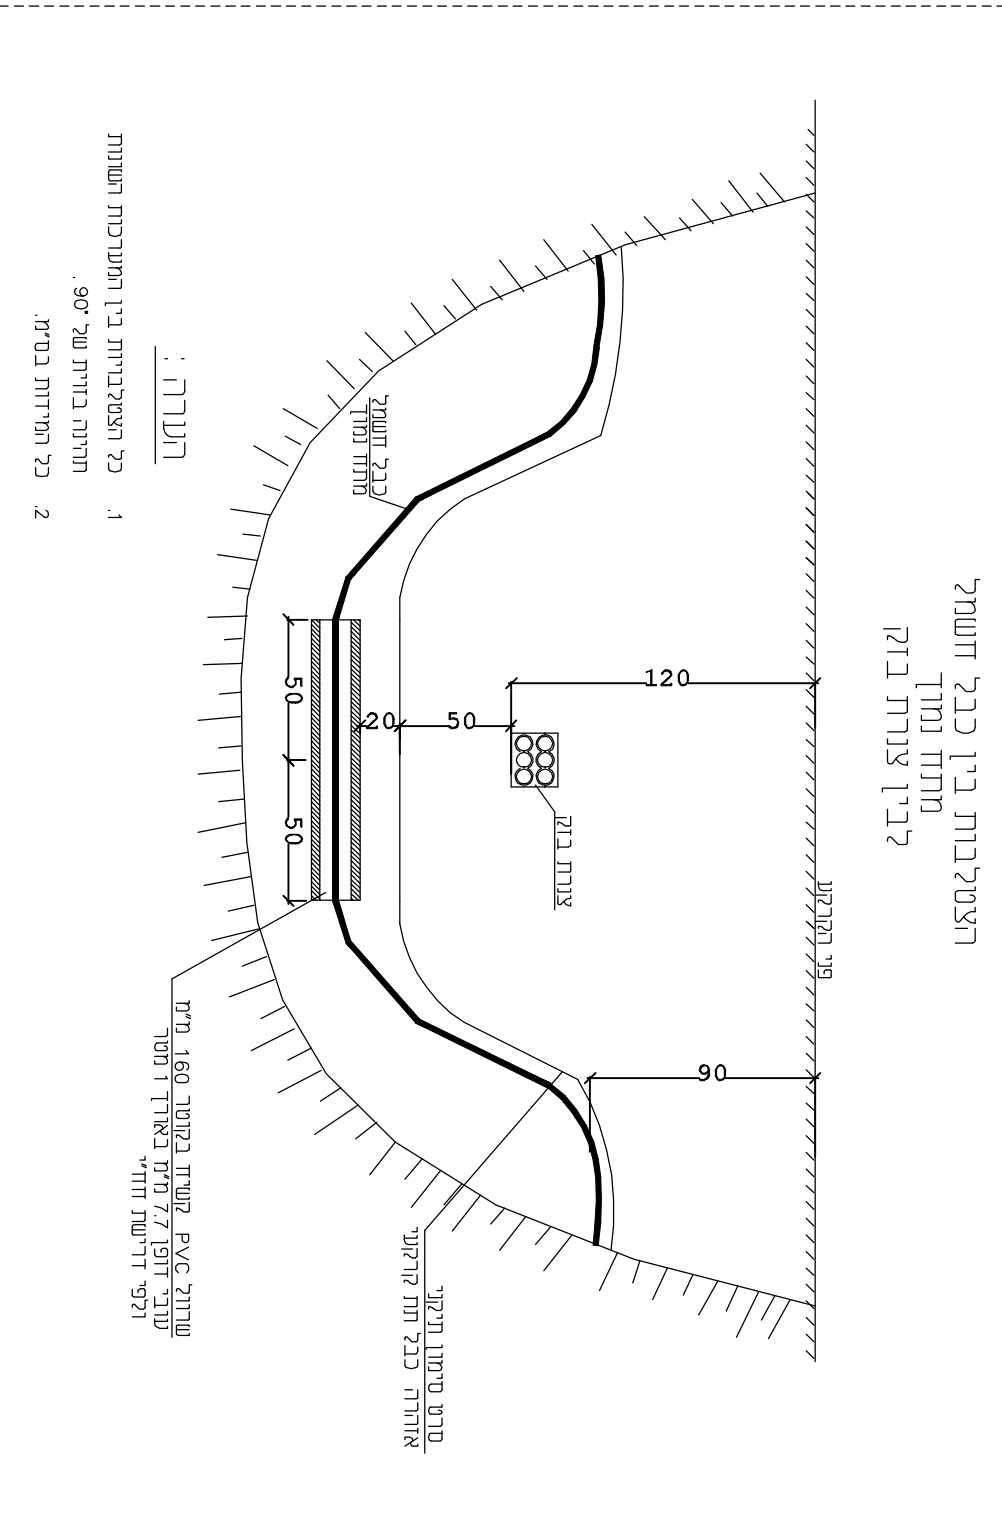
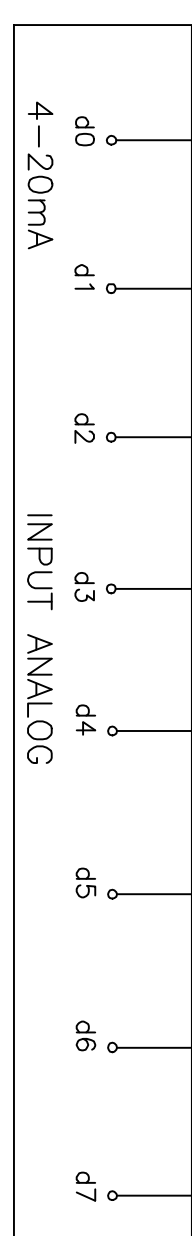
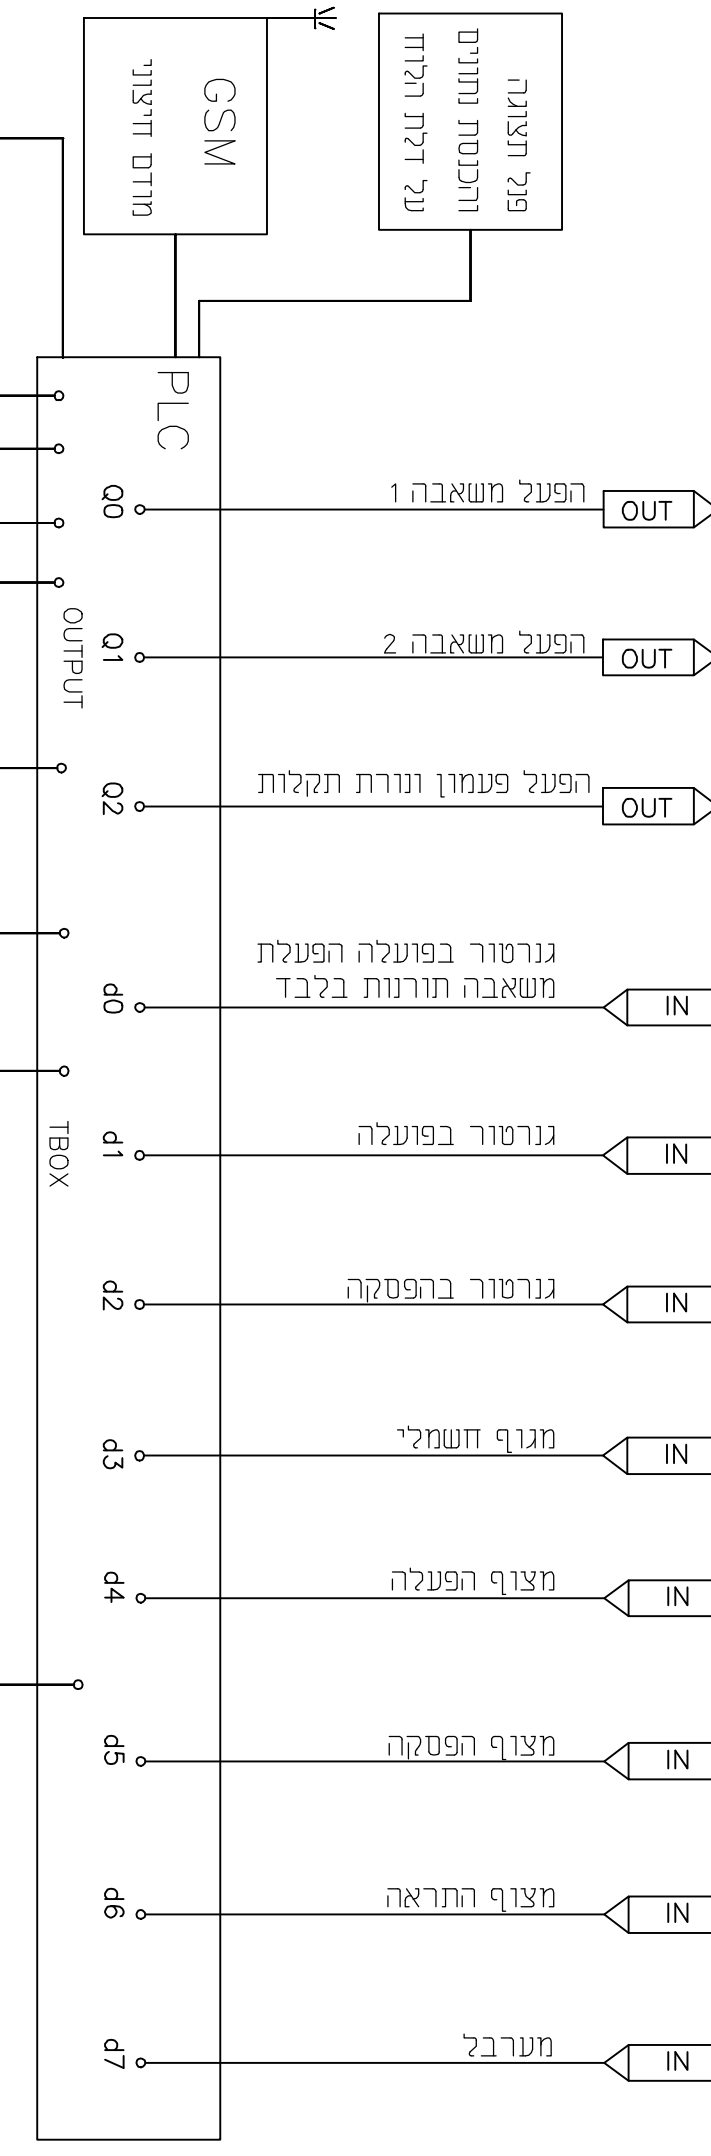
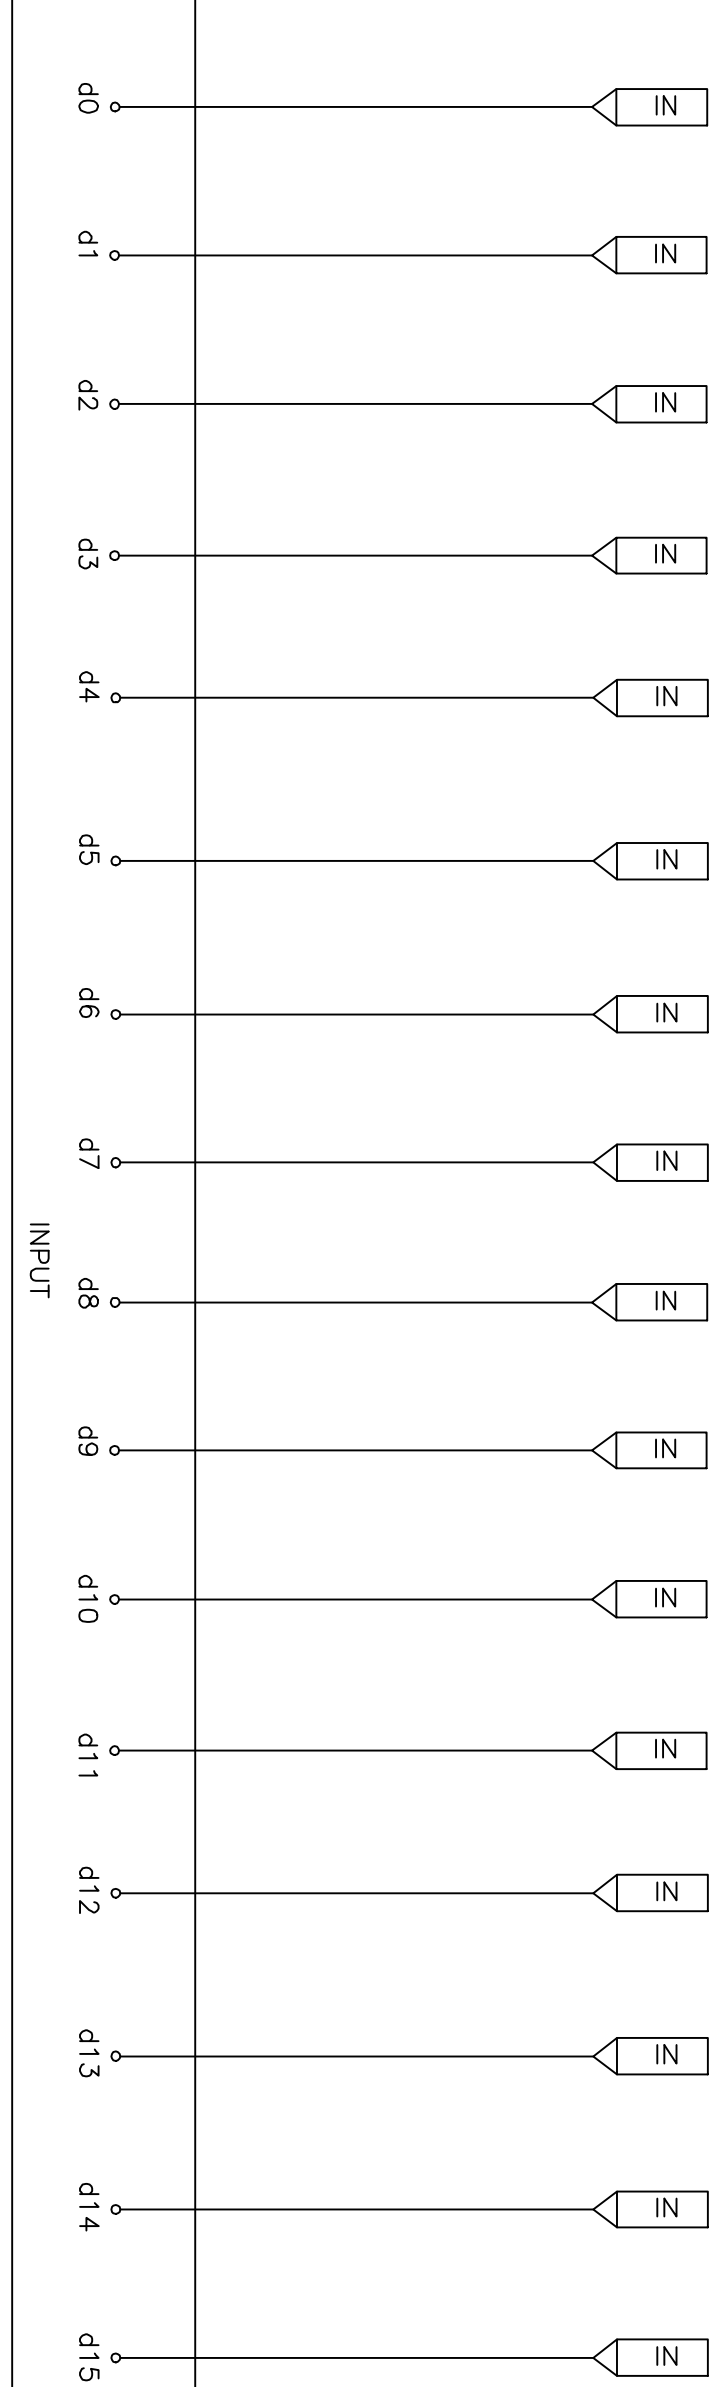


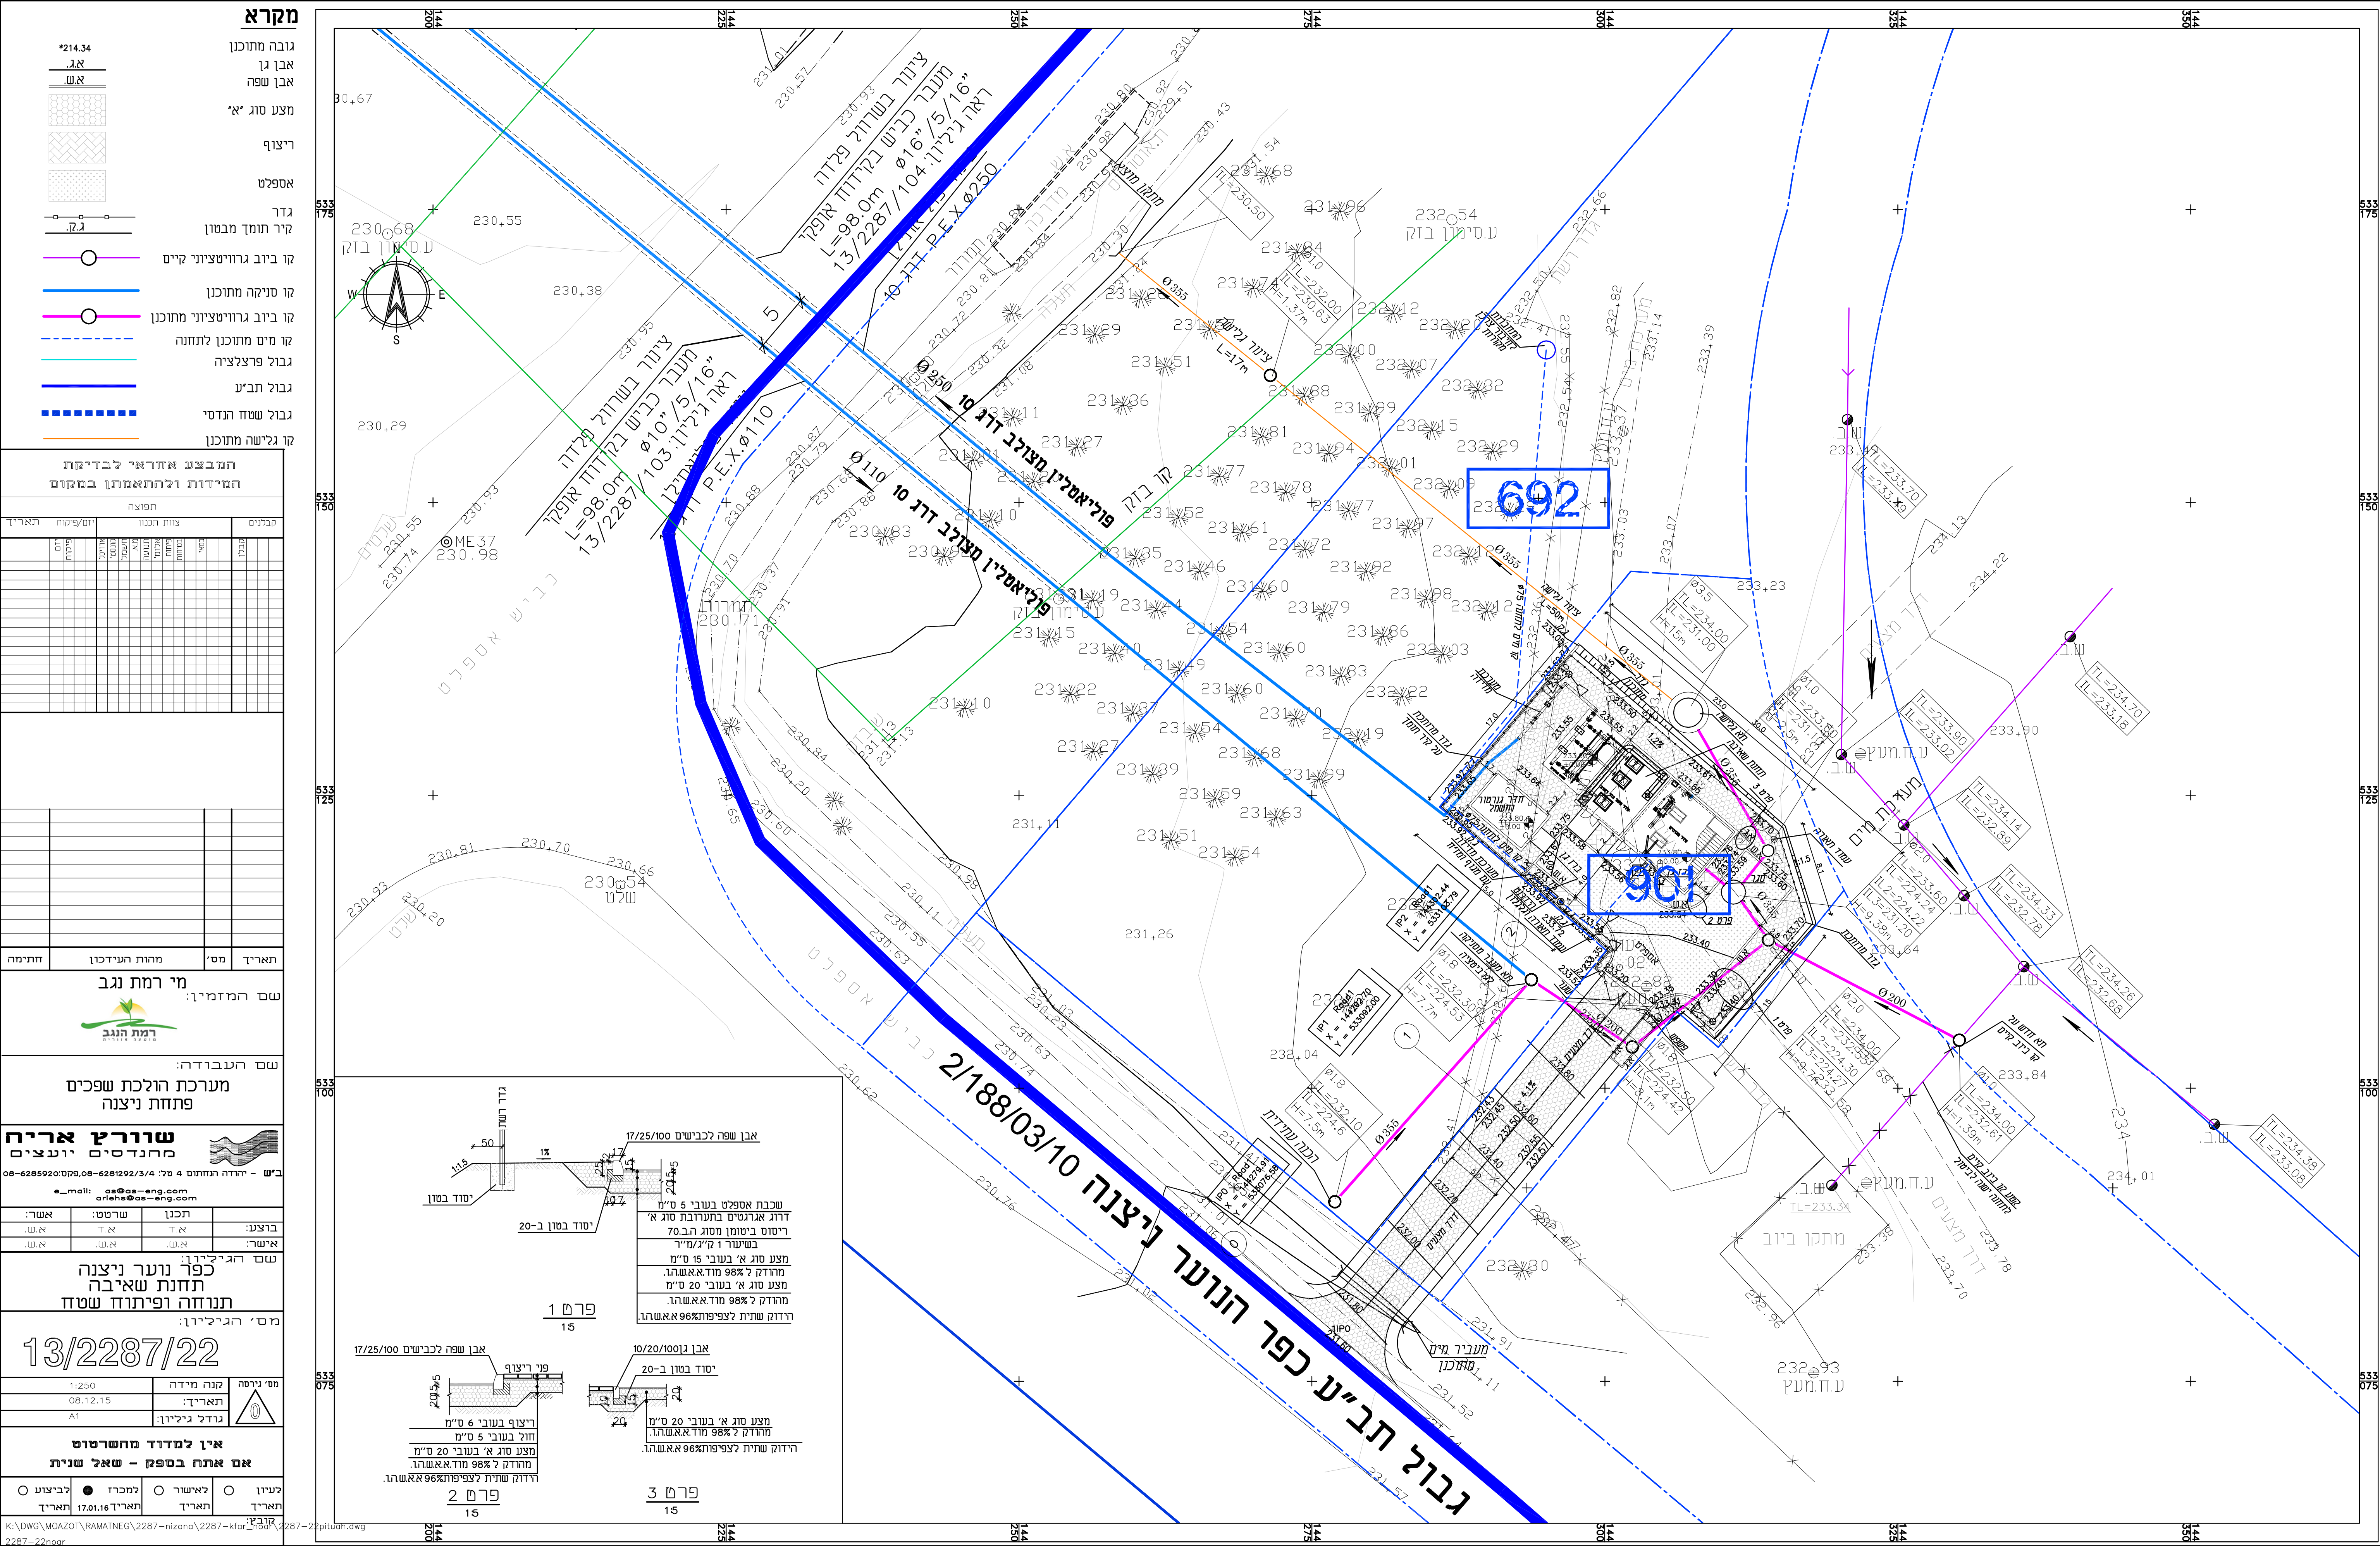

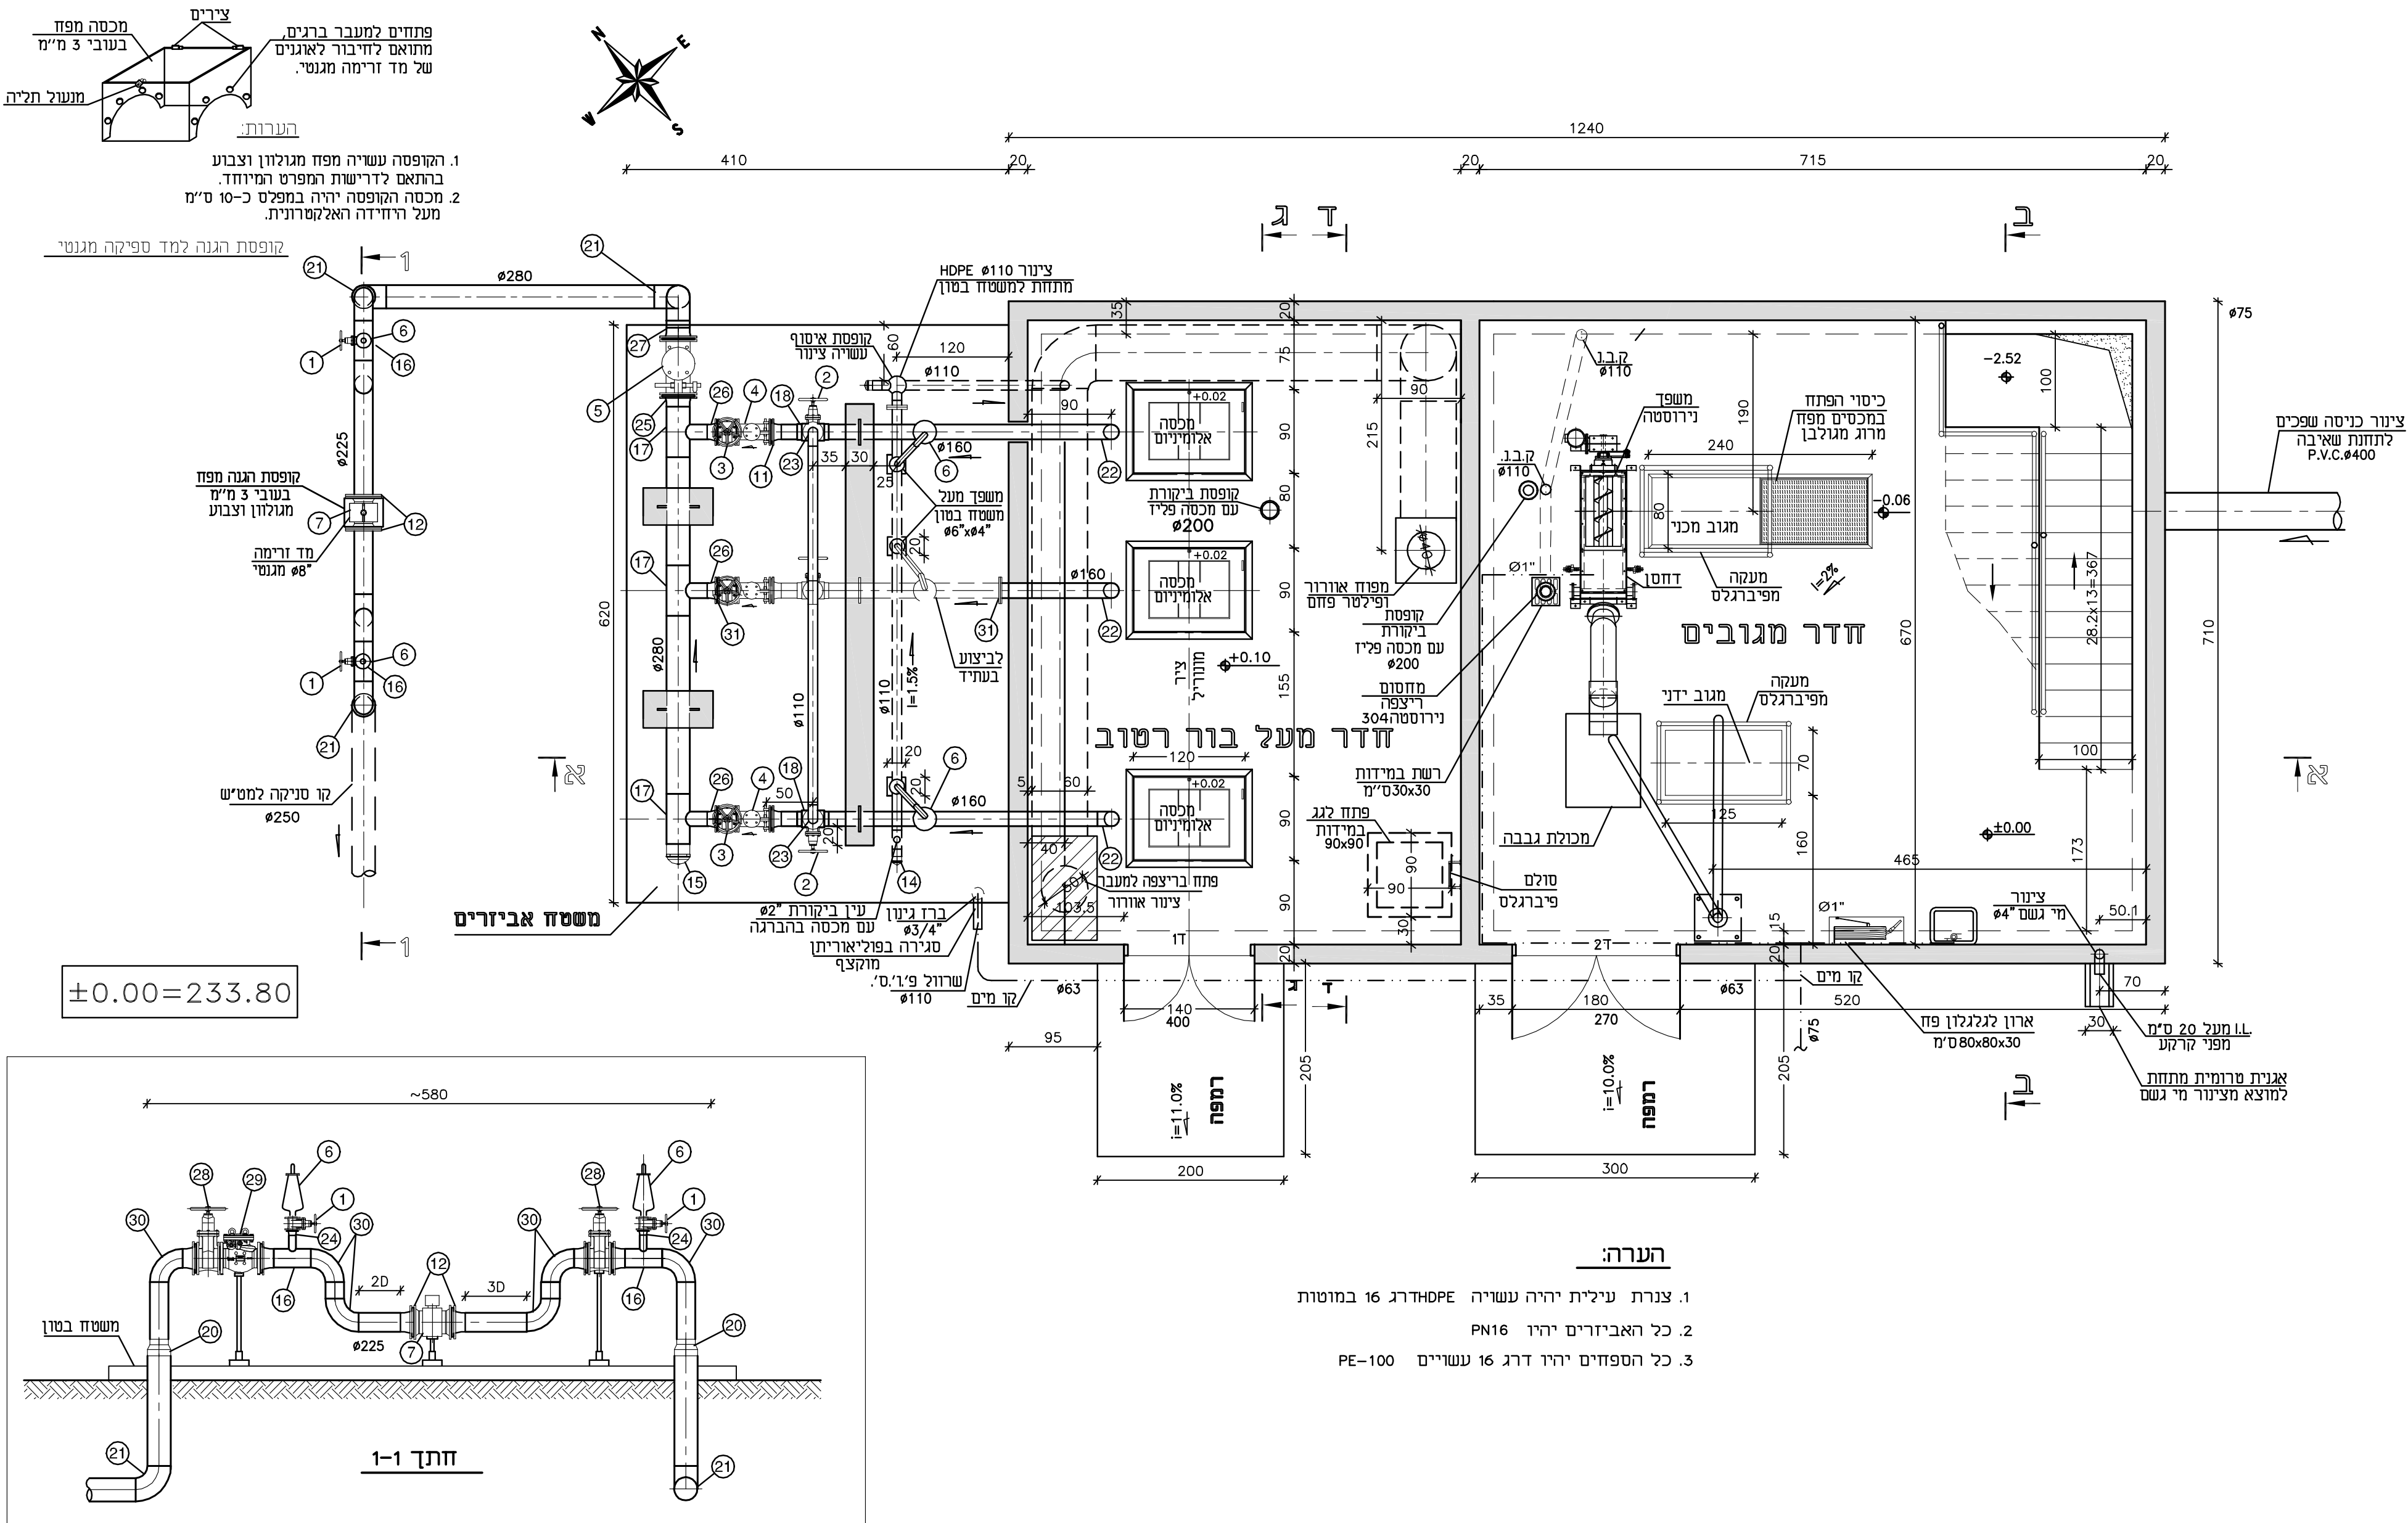

[illegible][illegible]

חמבצע אחראי לבדיקת חמידות ולחתאמתן במקום

תפוצה

[illegible]

תאריך	מס'	מהות העידכון	חתימה

מי רמת נגב

שם המזמין:



שם העבודה:

מערכת הולכת שפכים
פתחת ניצנה

שוורץ אריה
מהנדסים יועצים



ב'ש - יהודה הנחתום 4 טל': 08-6281292/3/4, פקס: 08-6285920

e_mail: as@as-eng.com
ariehs@as-eng.com

	תכנן	שרטט:	אשר:
בוצע:	א.ד.	א.ד.	א.א.
אישר:	א.א.	א.א.	א.א.

שם הגיליון:

כפר נוער ניצנה
תחנת שאיבה
תכנית גג. תנוחה

מס' הגיליון:

13/2287/42-3

מס' גירסה	קנה מידה	1:50
	תאריך:	08.12.15
	גודל גיליון:	A2



אין למדוד מהשרטוט
אם אתה בספק - שאל שנית


לעיון תאריך	לאישור תאריך	למכרז תאריך 17.01.16	לביצוע תאריך
----------------	-----------------	-------------------------	-----------------

קובץ:

K:\DWG\MOAZOT\RAMATNEG\2287-nizana\2287-kfar_noar\2287-42-noar.dwg

42-3

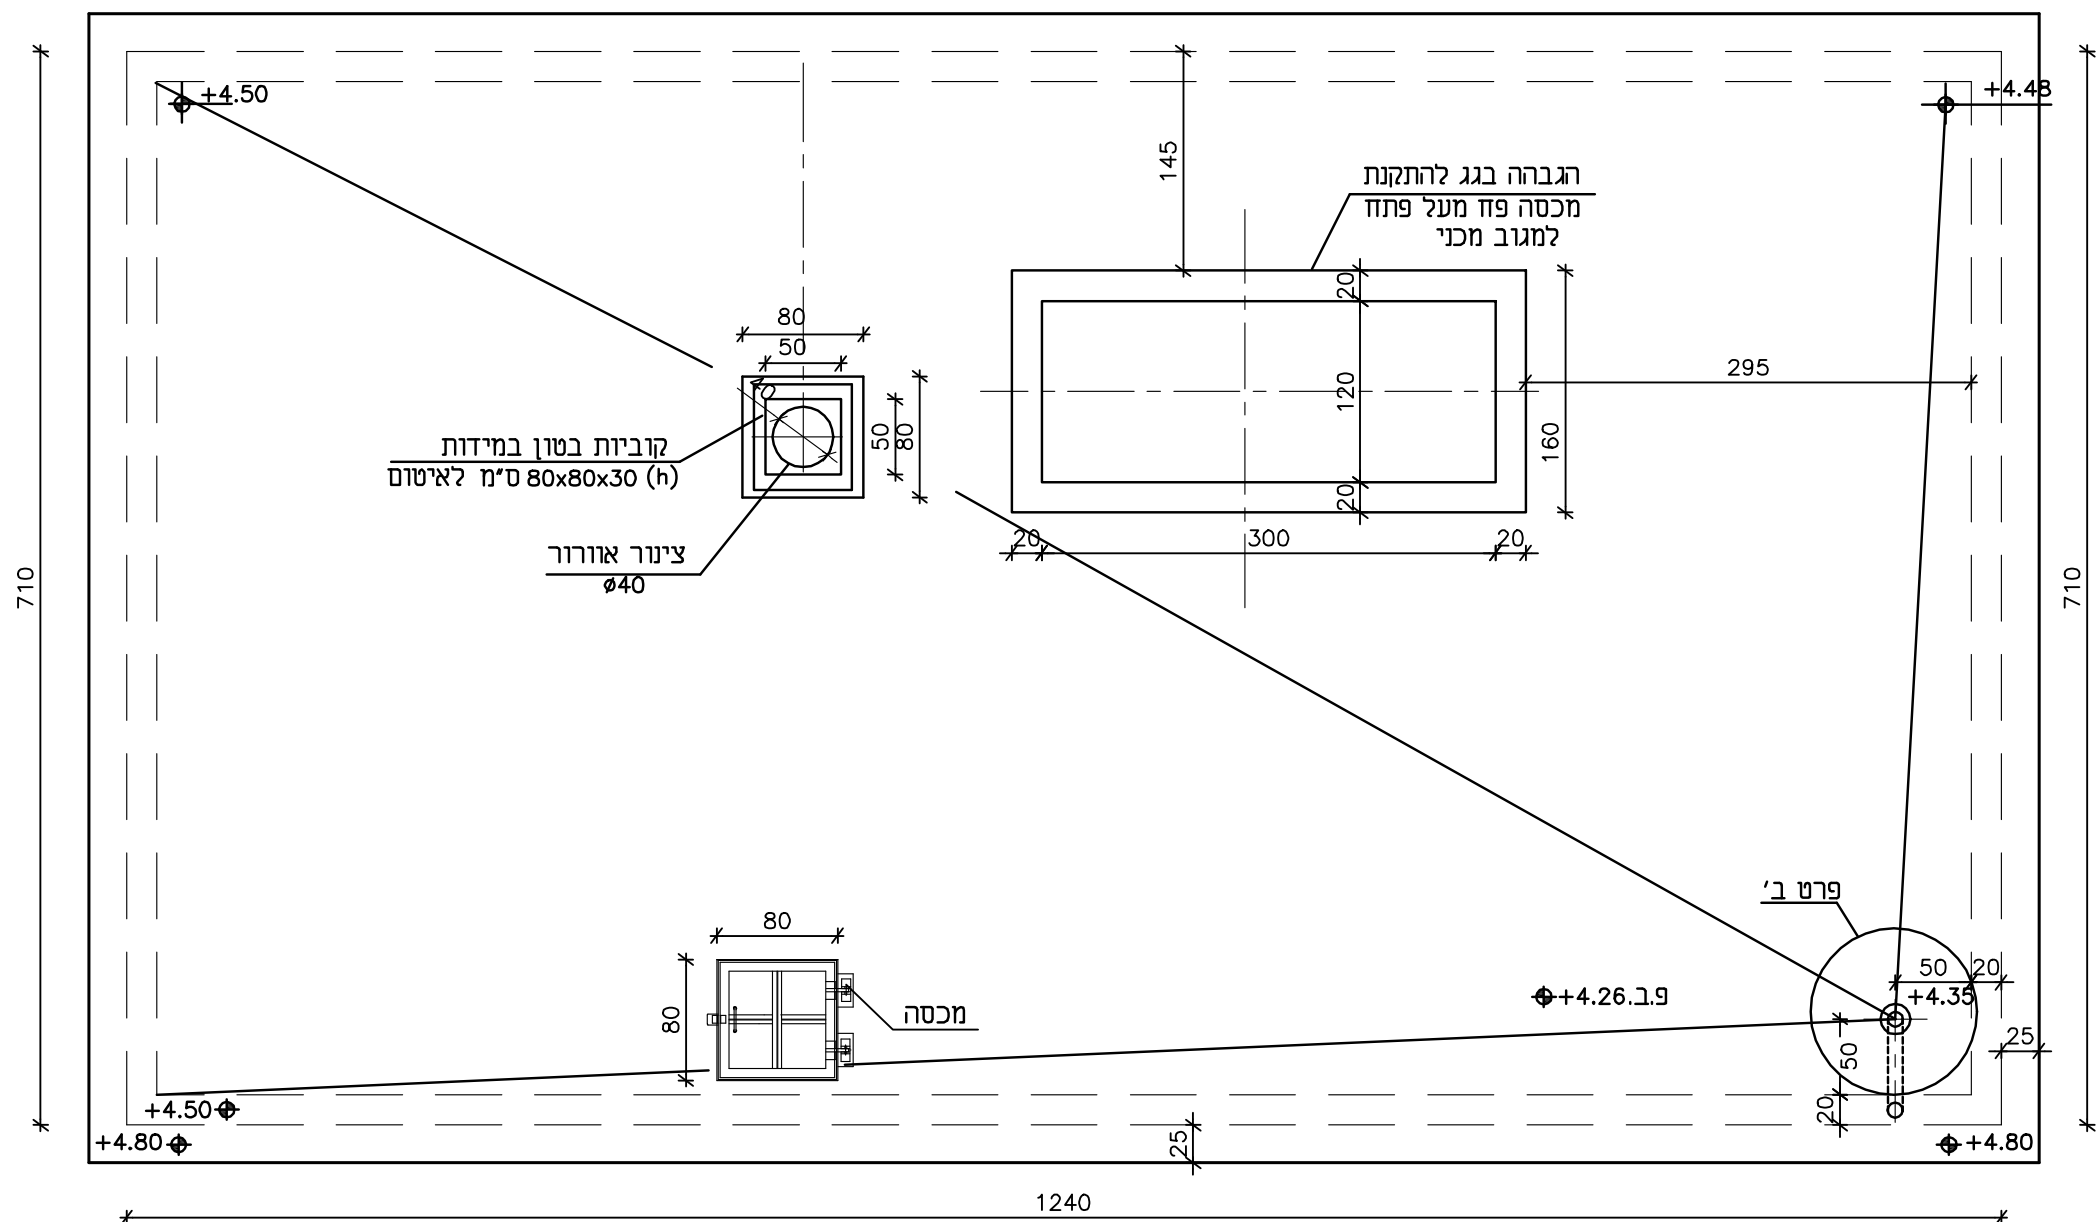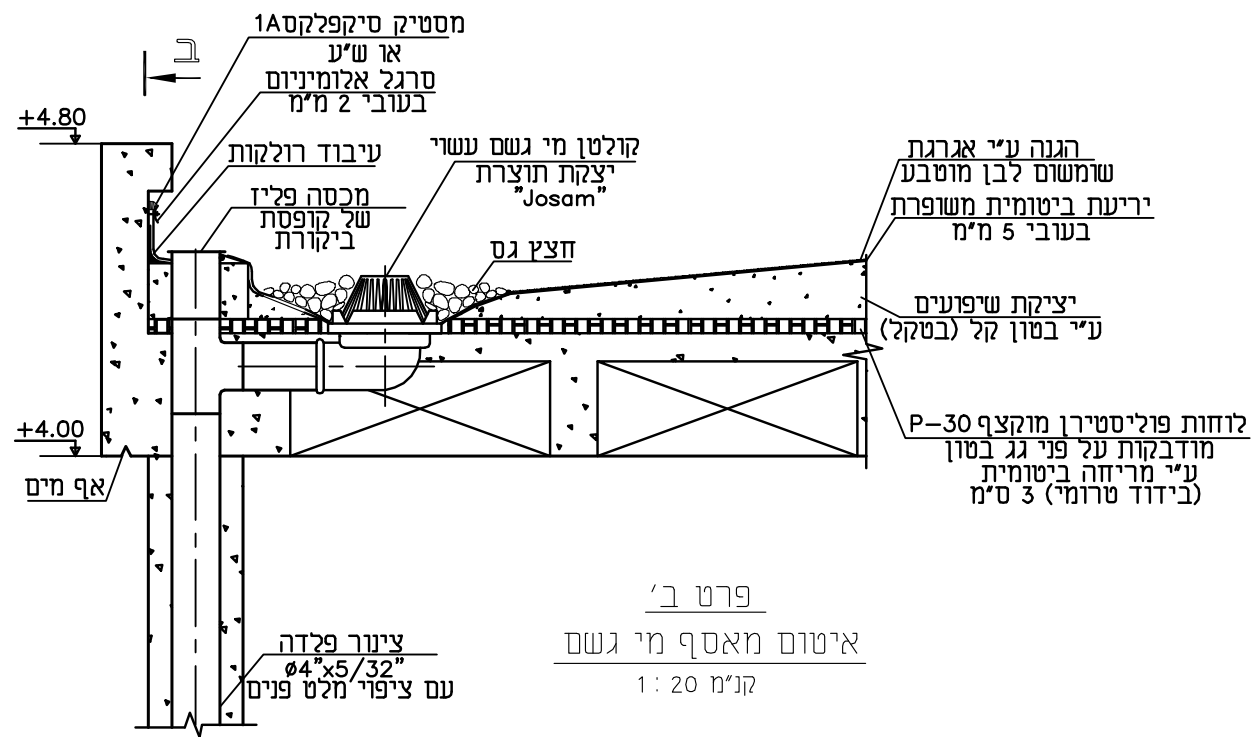

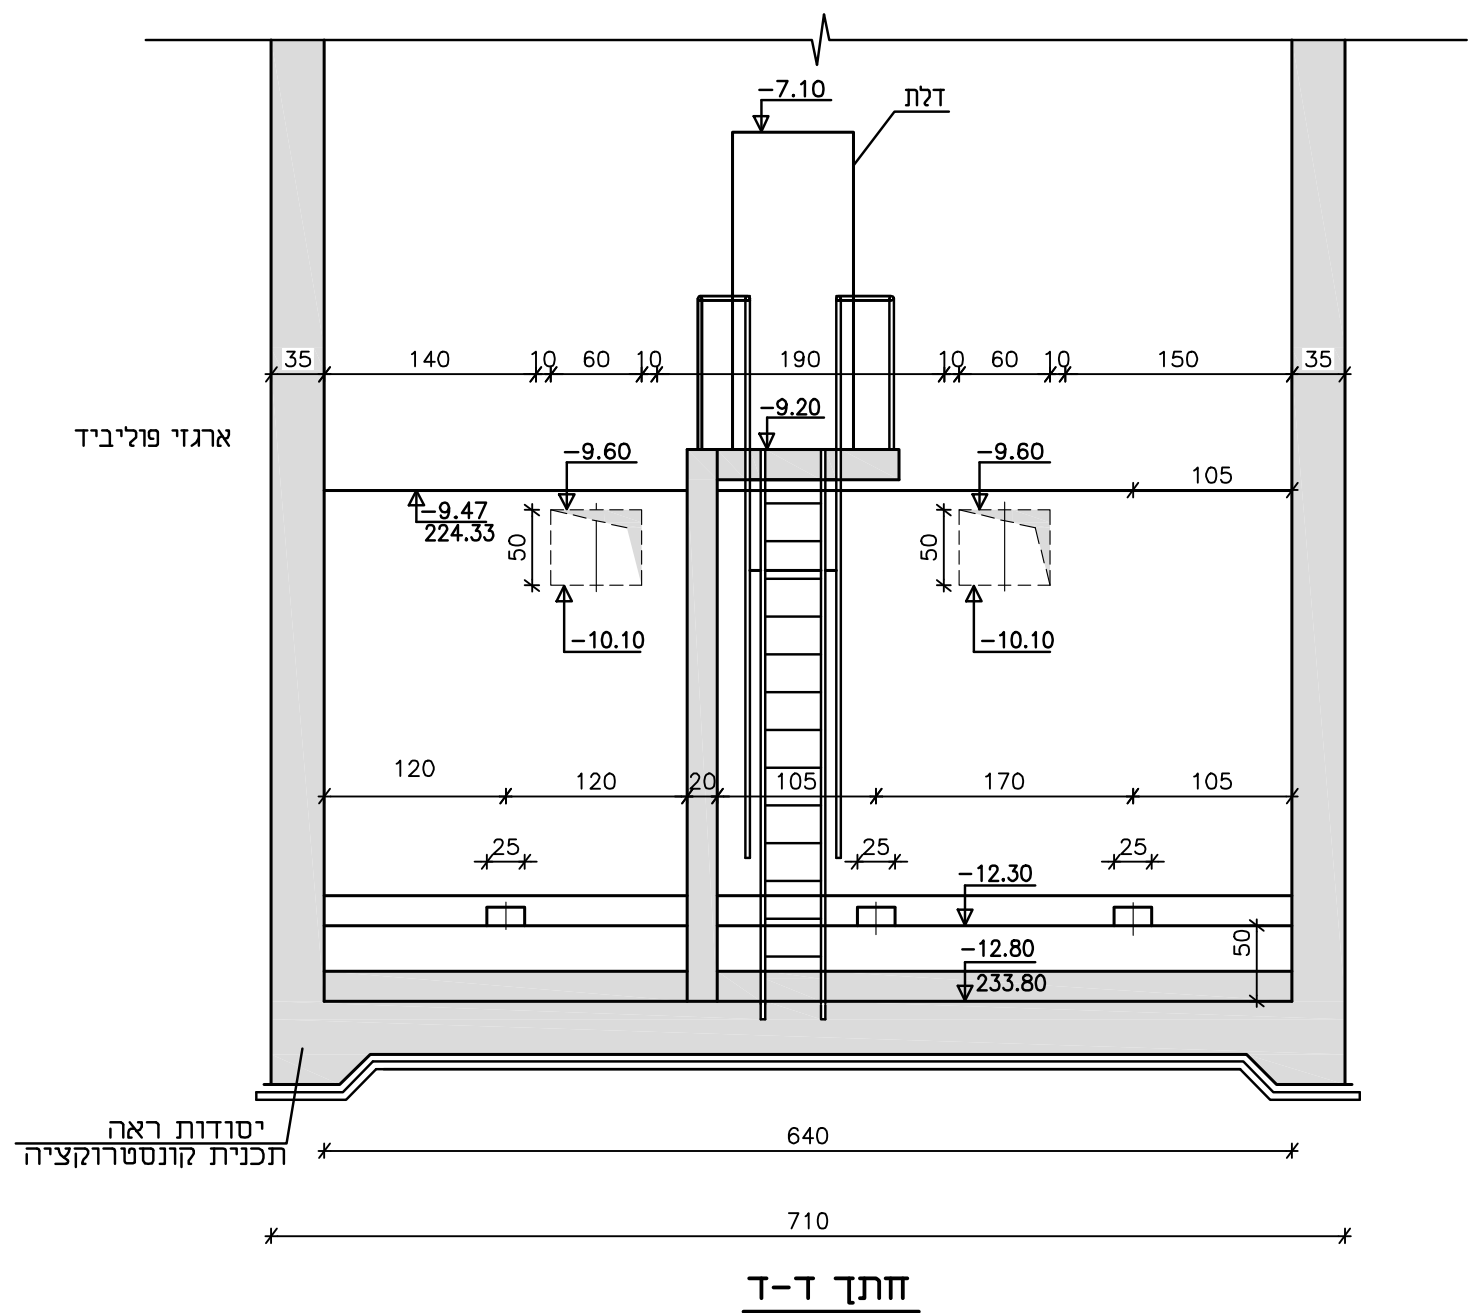[illegible]

[illegible][illegible]


רמת הנגב
 תעסוקה אזורית

שם העבודה:

מערכת הולכת שפכים
פתחת ניצנה


אשר:	שרטט:	תכנן	
א.ש.	א.ד.	א.ד.	בוצע:
א.ש.	א.ש.	א.ש.	אשר:

שם הגיליון: כפר נוער ניצנה
תחנת שאיבה
תכנית אדריכלית





מס' הגיליון:
13/2287/42-6

**אין למדוד מהשרטוט
אם אתה בספק - שאל שנית**

K:\DWG\MOAZOT\RAMATNEG\2287-nizana\2287-kfar_noar\2287-
42-6

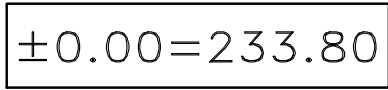


חזית "D"

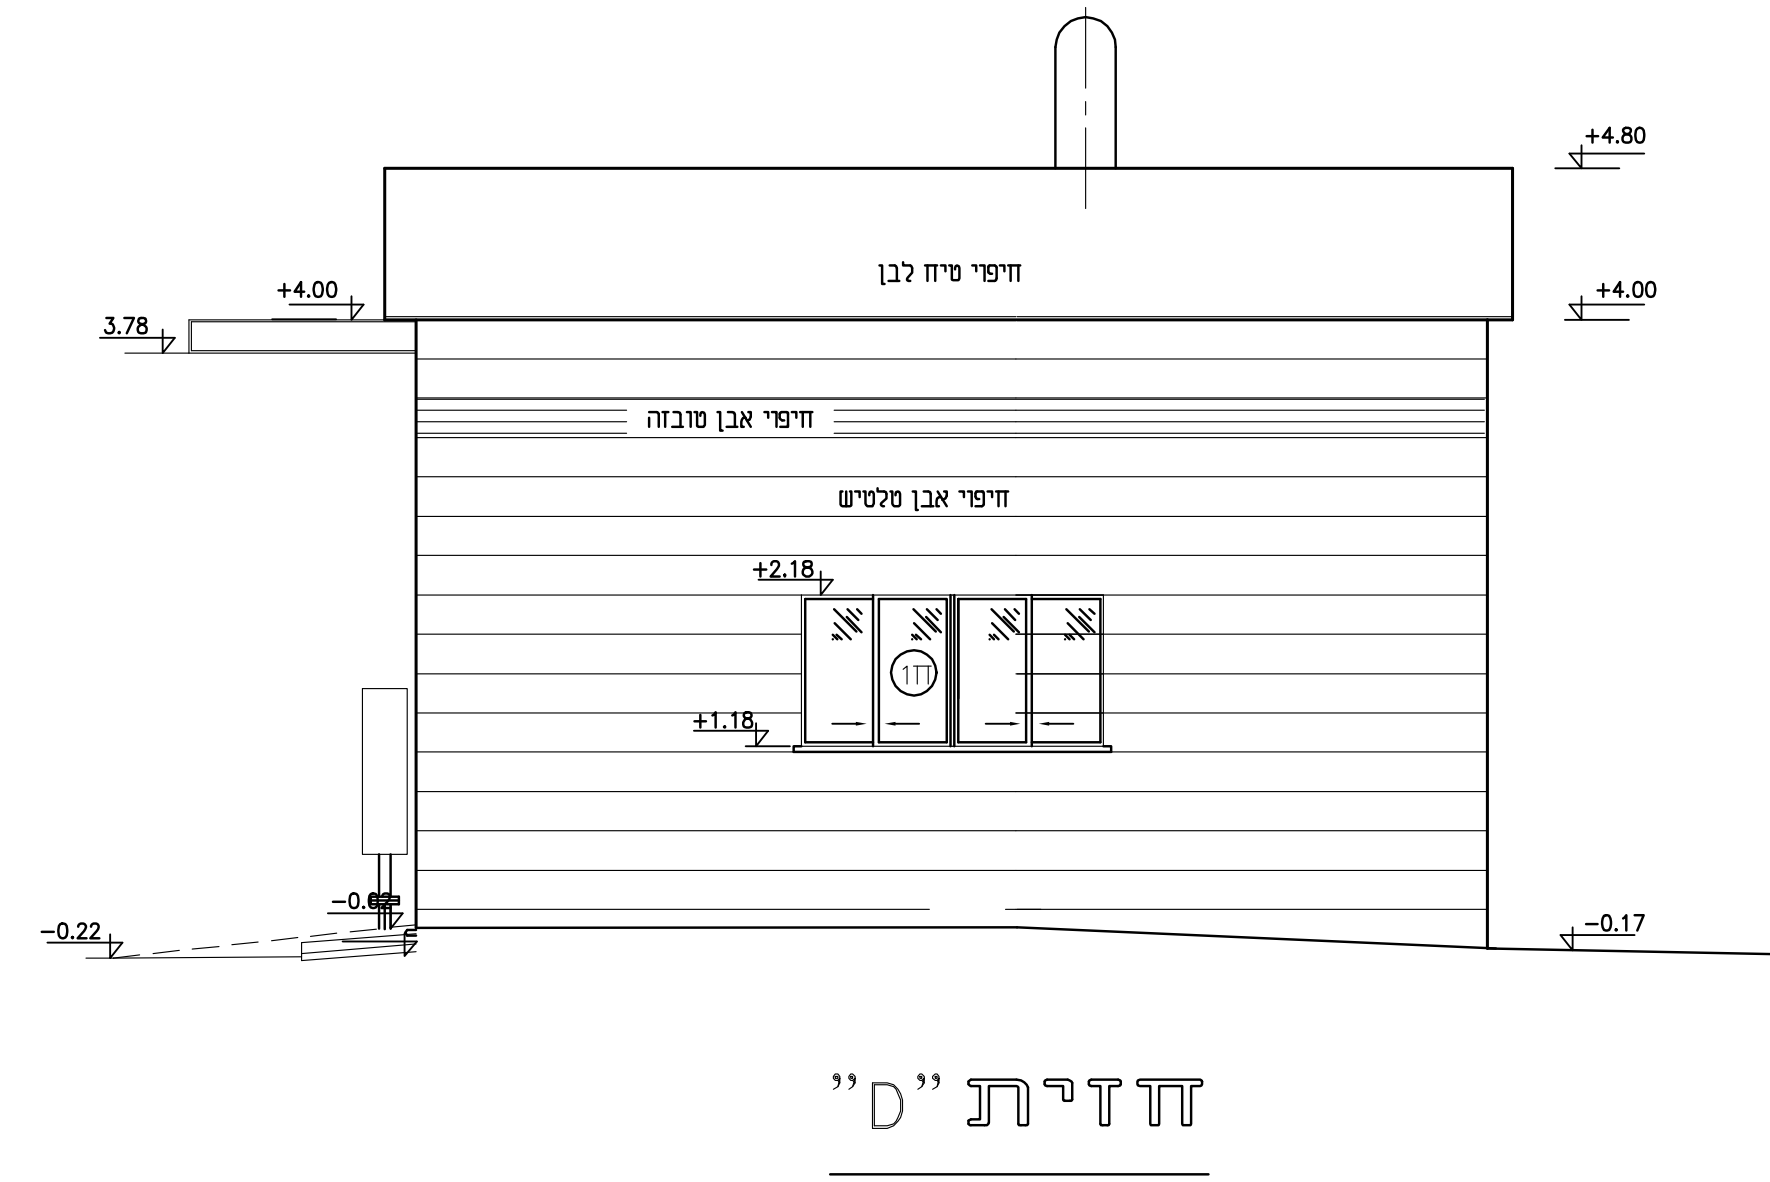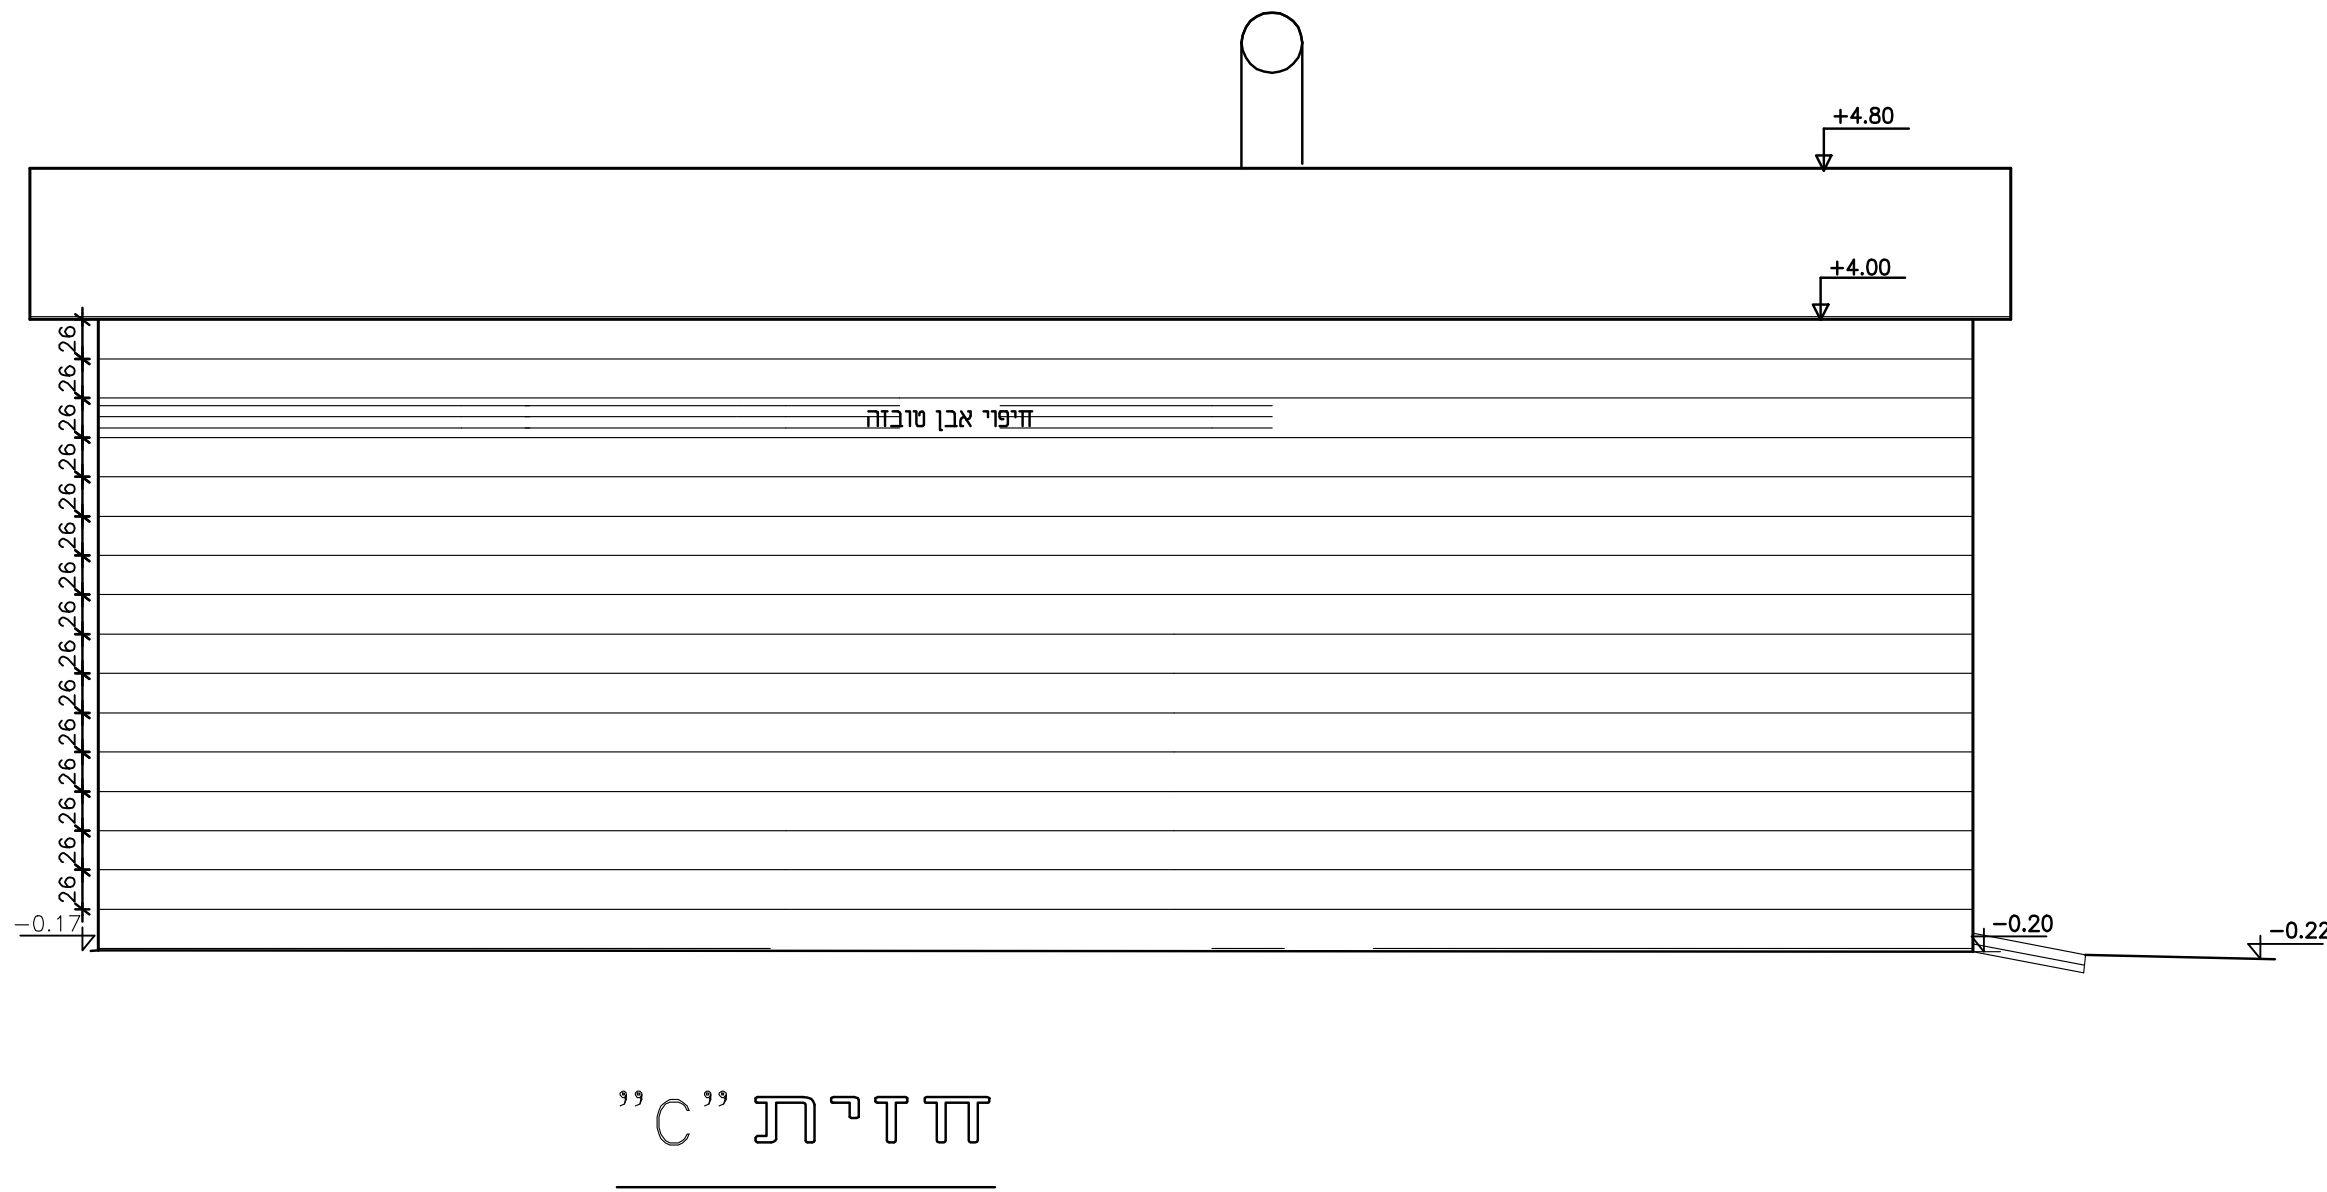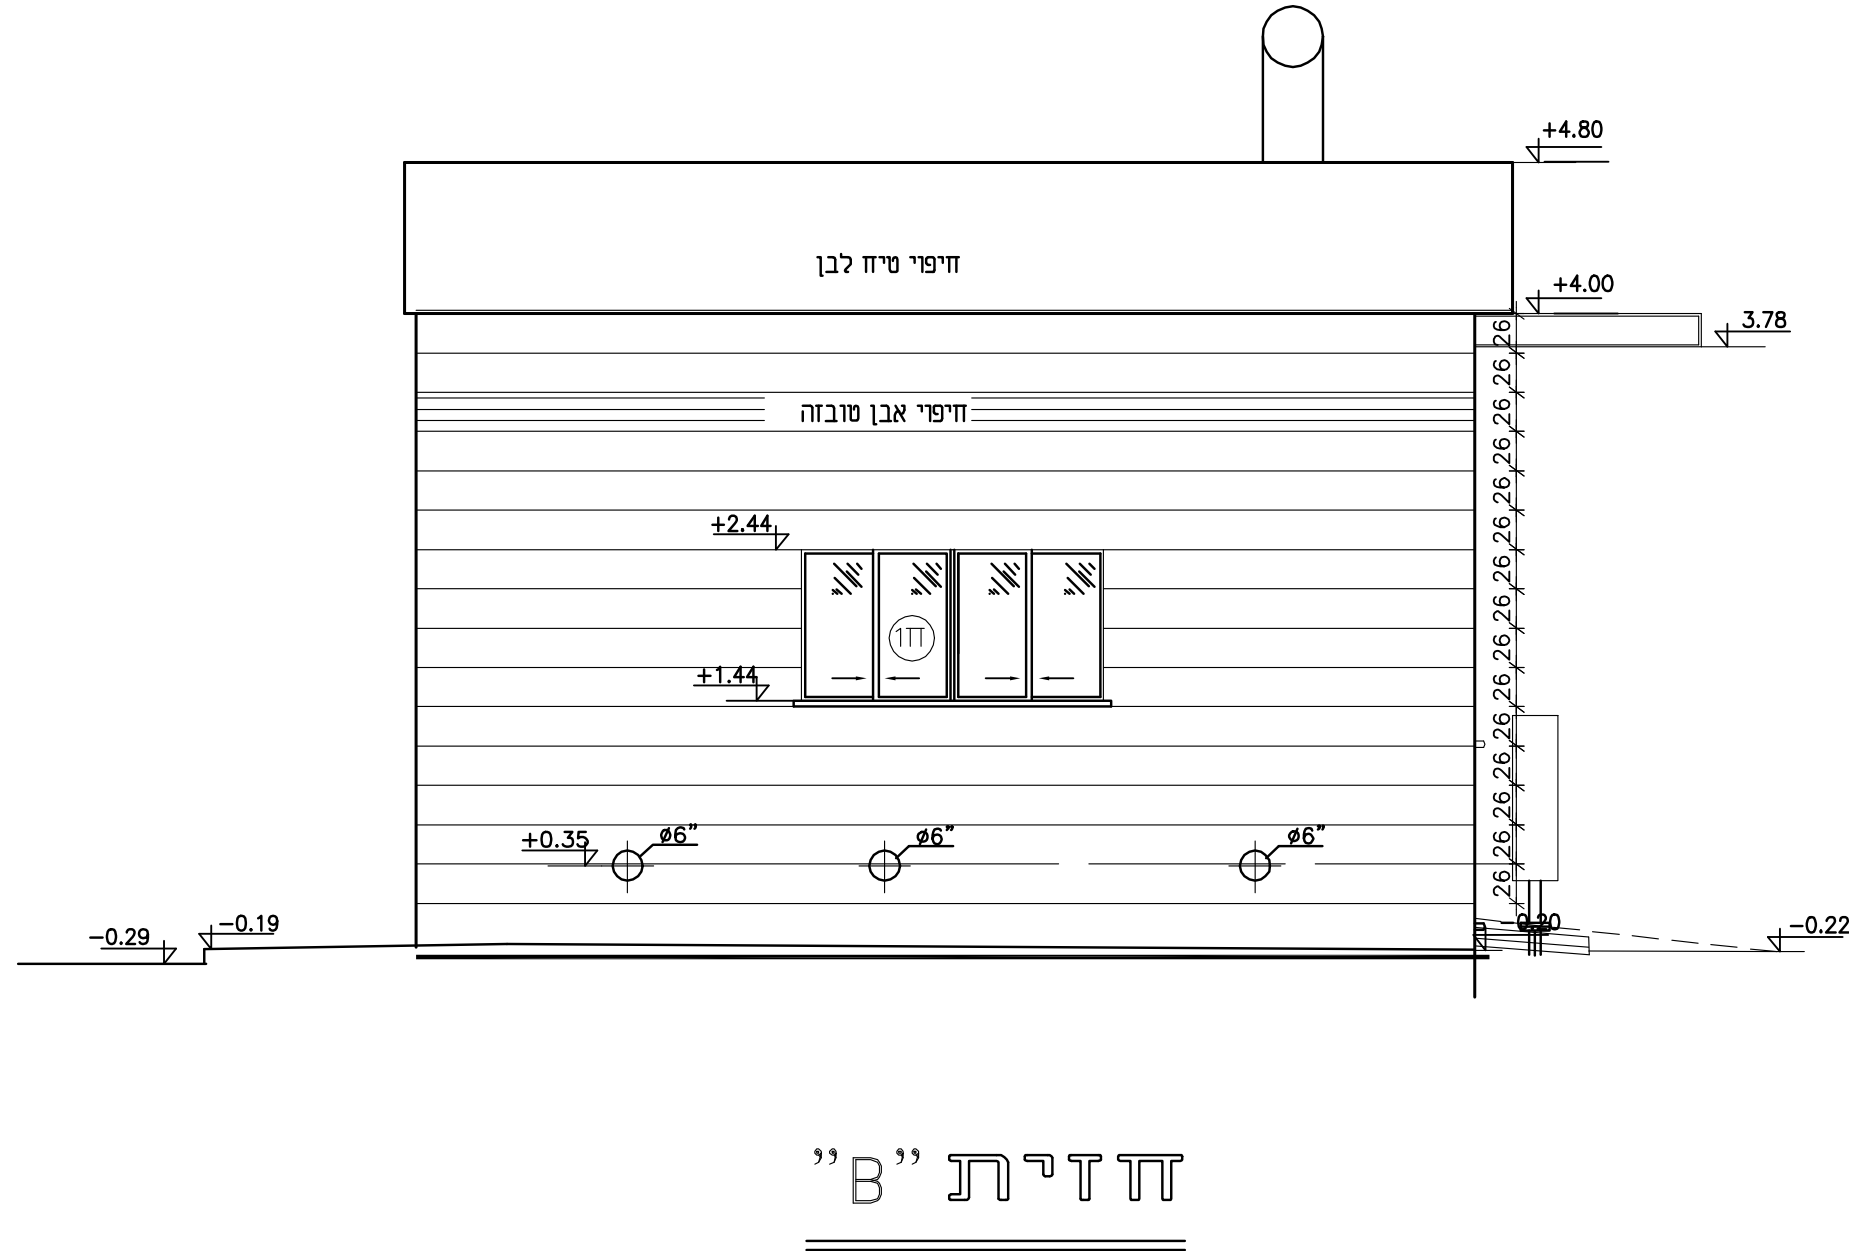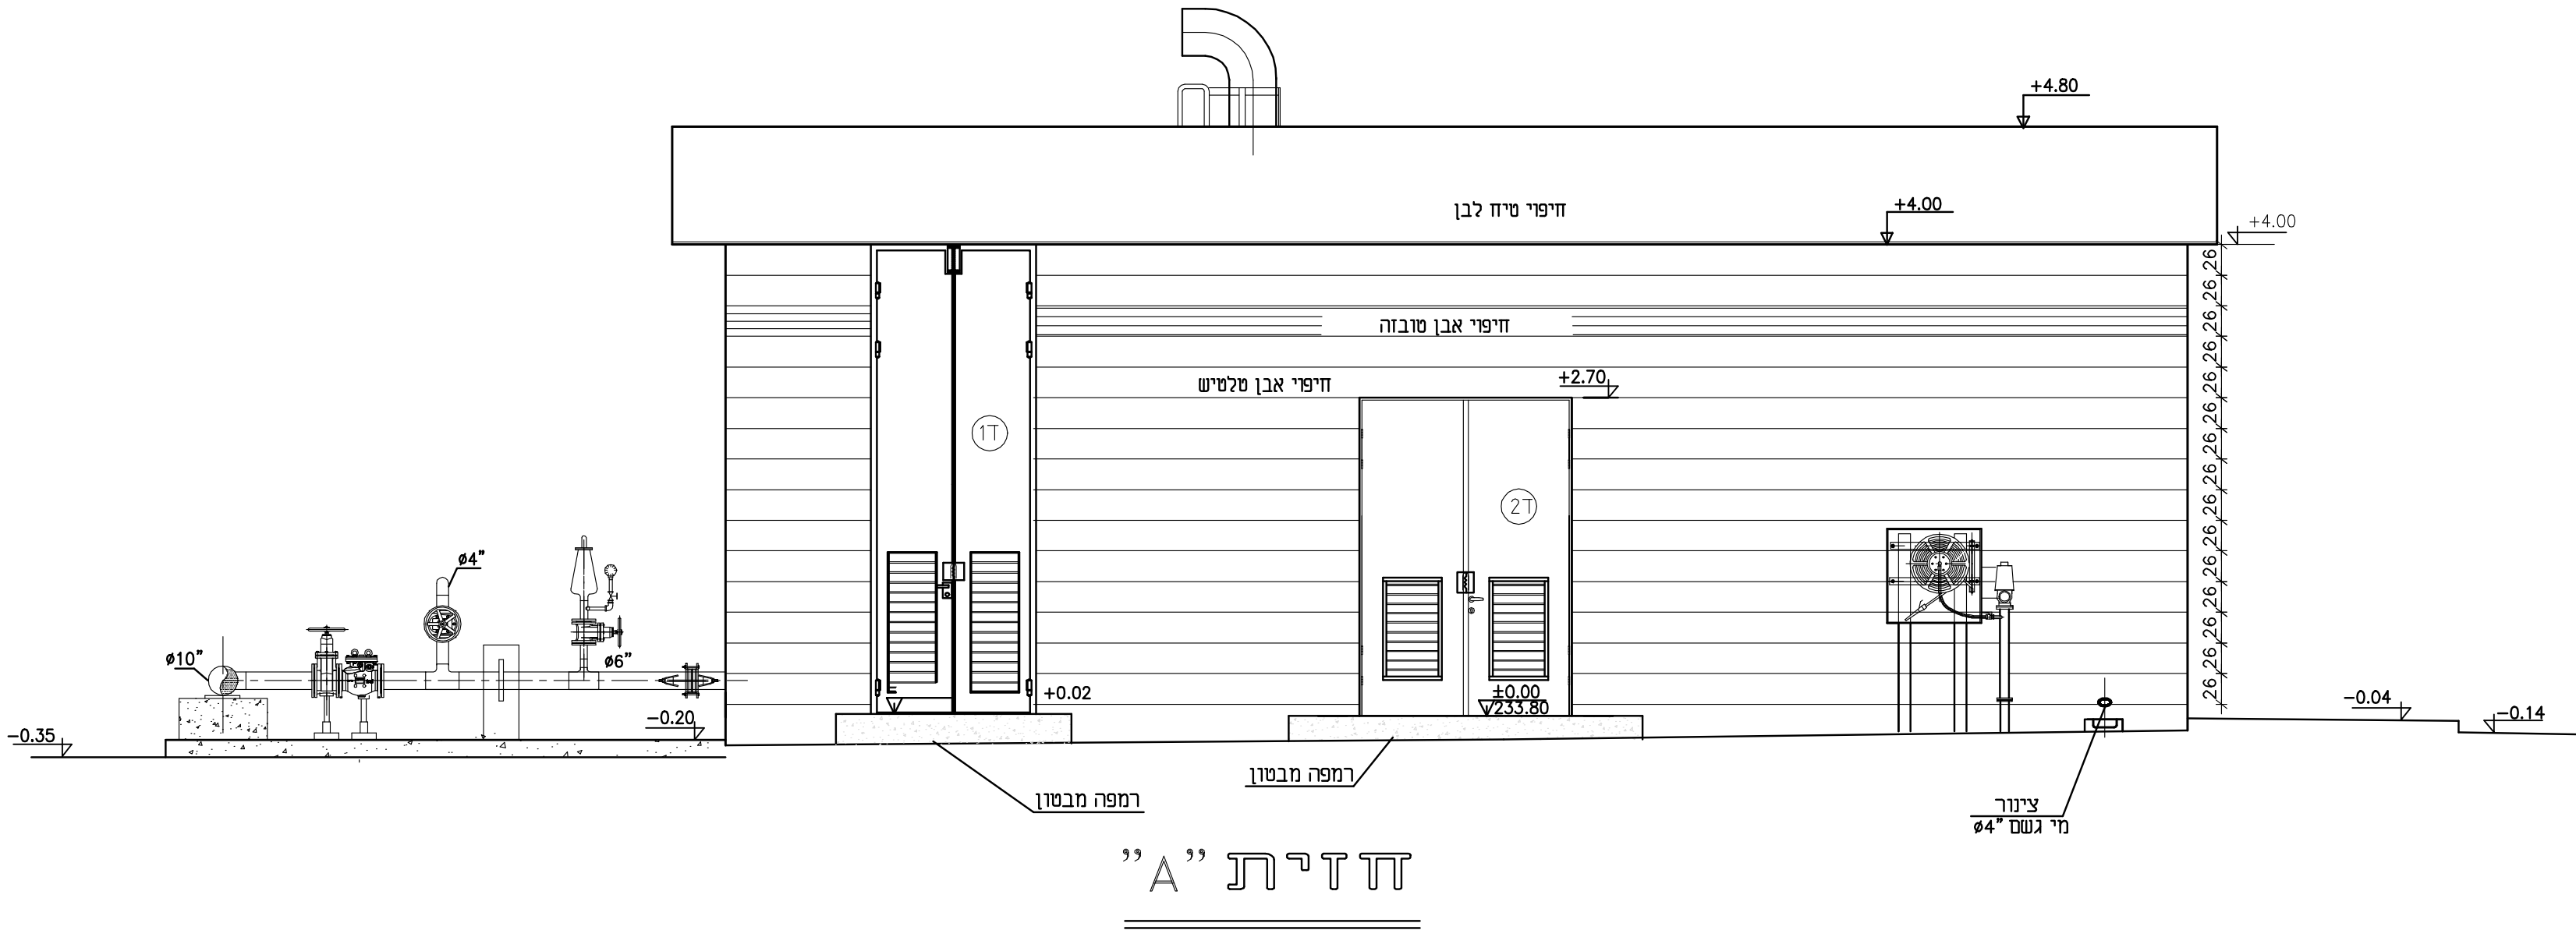[illegible]

[illegible]

מספר מידות	מספר מבט תכנית	מספר מידות	מספר מידות
מספר 80/210	מבט 170	מספר 140/398	מבט 180/270
1 דלת חד-כנפית מפח דו-שכבתי בעובי 2.5 מ"מ כל שכבה עם 5 אורכנים (חיווקים) לרבות מנעול, פס גומי אוטם בכל היקף הדלת, גלגלון וצביעה, מילוי בצמר סלעים בכל נפח הדלת להורדת רעש 40 דציבל	1 דלת חד-כנפית מפח דו-שכבתי בעובי 3 מ"מ דו-שכבתי עם 5 אורכנים (חיווקים), תריס אוורור לפי פרט מס' לרבות צביעה, רשת נגד ציפורים בפתח מועריל.	1 דלת חד-כנפית מפח דו-שכבתי בעובי 2.5 מ"מ כל שכבה עם 5 אורכנים (חיווקים) לרבות גלגלון וצביעה פס גומי אוטם בכל היקף הדלת, מילוי בצמר סלעים בכל נפח הדלת להורדת רעש 40 דציבל	1 דלת חד-כנפית מפח דו-שכבתי בעובי 2.5 מ"מ כל שכבה עם 5 אורכנים (חיווקים) לרבות גלגלון וצביעה פס גומי אוטם בכל היקף הדלת, מילוי בצמר סלעים בכל נפח הדלת להורדת רעש 40 דציבל
משקוף פח פלדה מגולוון בעובי 2 מ"מ	פח מגולוון בעובי 2 מ"מ עם שכבת צבע יסוד, שכבה אחרונה צבה פוליאר 20 מקרון.	משקוף פח מגולוון בעובי 2 מ"מ עם שכבת צבע יסודת שכבה אחרונה צבע פליאר 20 מקון.	משקוף פח מגולוון בעובי 2 מ"מ עם שכבת צבע יסודת שכבה אחרונה צבע פליאר 20 מקון.
ידית פתיחה, מנעול צילינדרי	ידית פתיחה, מנעול צילינדרי ומנעול רתק מרוחק	ידית פתיחה, מנעול צילינדרי ומנעול רתק מרוחק	ידית פתיחה, מנעול צילינדרי ומנעול רתק מרוחק

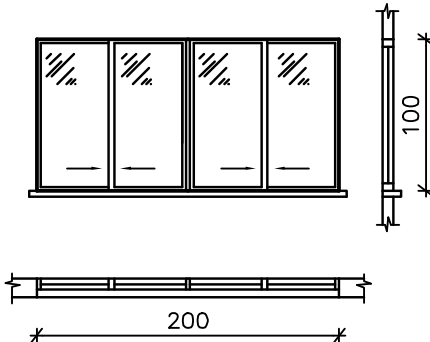מספר	200/100
מידות	
מבט חזון תכנית	
כמות	2
תאור	חלון אלומיניום פרופילים קליל 7000 או ש.ע. חצוי לשני חלקים, בכל חלק חלון דו-כנפי נגרר כנף על כנף וכנף 1 רשת נגררת. לכל 2 כנפיים סגירה טובבת עם נעילה מבפנים. אדן החלון עשוי שיש חברון בעובי 3 ס"מ
זכוכית פרוזל	זכוכית משורית בעובי 5 מ"מ

הערות:

1. הדלתות המפורטות בתוכנית זו תוצרת חב' שחרבני או ש.ע. מאישר, טל' 09-7656251
 2. תריסי האווירודור ידור בחנת "השלב הכפול" כמפורט בתכנית, מיוצר מפח מגולוון אלוצינקי.
 3. מאחזי התריסים יותקנו פילטרים מבד על מסילות מחוברות לדלת.
 4. כל חלקי מותנת יעברו תהליך גלוון באבץ חס לפי ת"י 918.
- לאחר הכנת השטח תבוצע צביעה עם גלוון בבעט "אפוקסי-308" תוצרת ש.ע. מאישר. בשתי שכבות בעובי כולל 200 מיקרון ביבש ותעל זה בעבר עליון ממגלס בשתי שכבות בעובי 50 מיקרון כ"א."

