




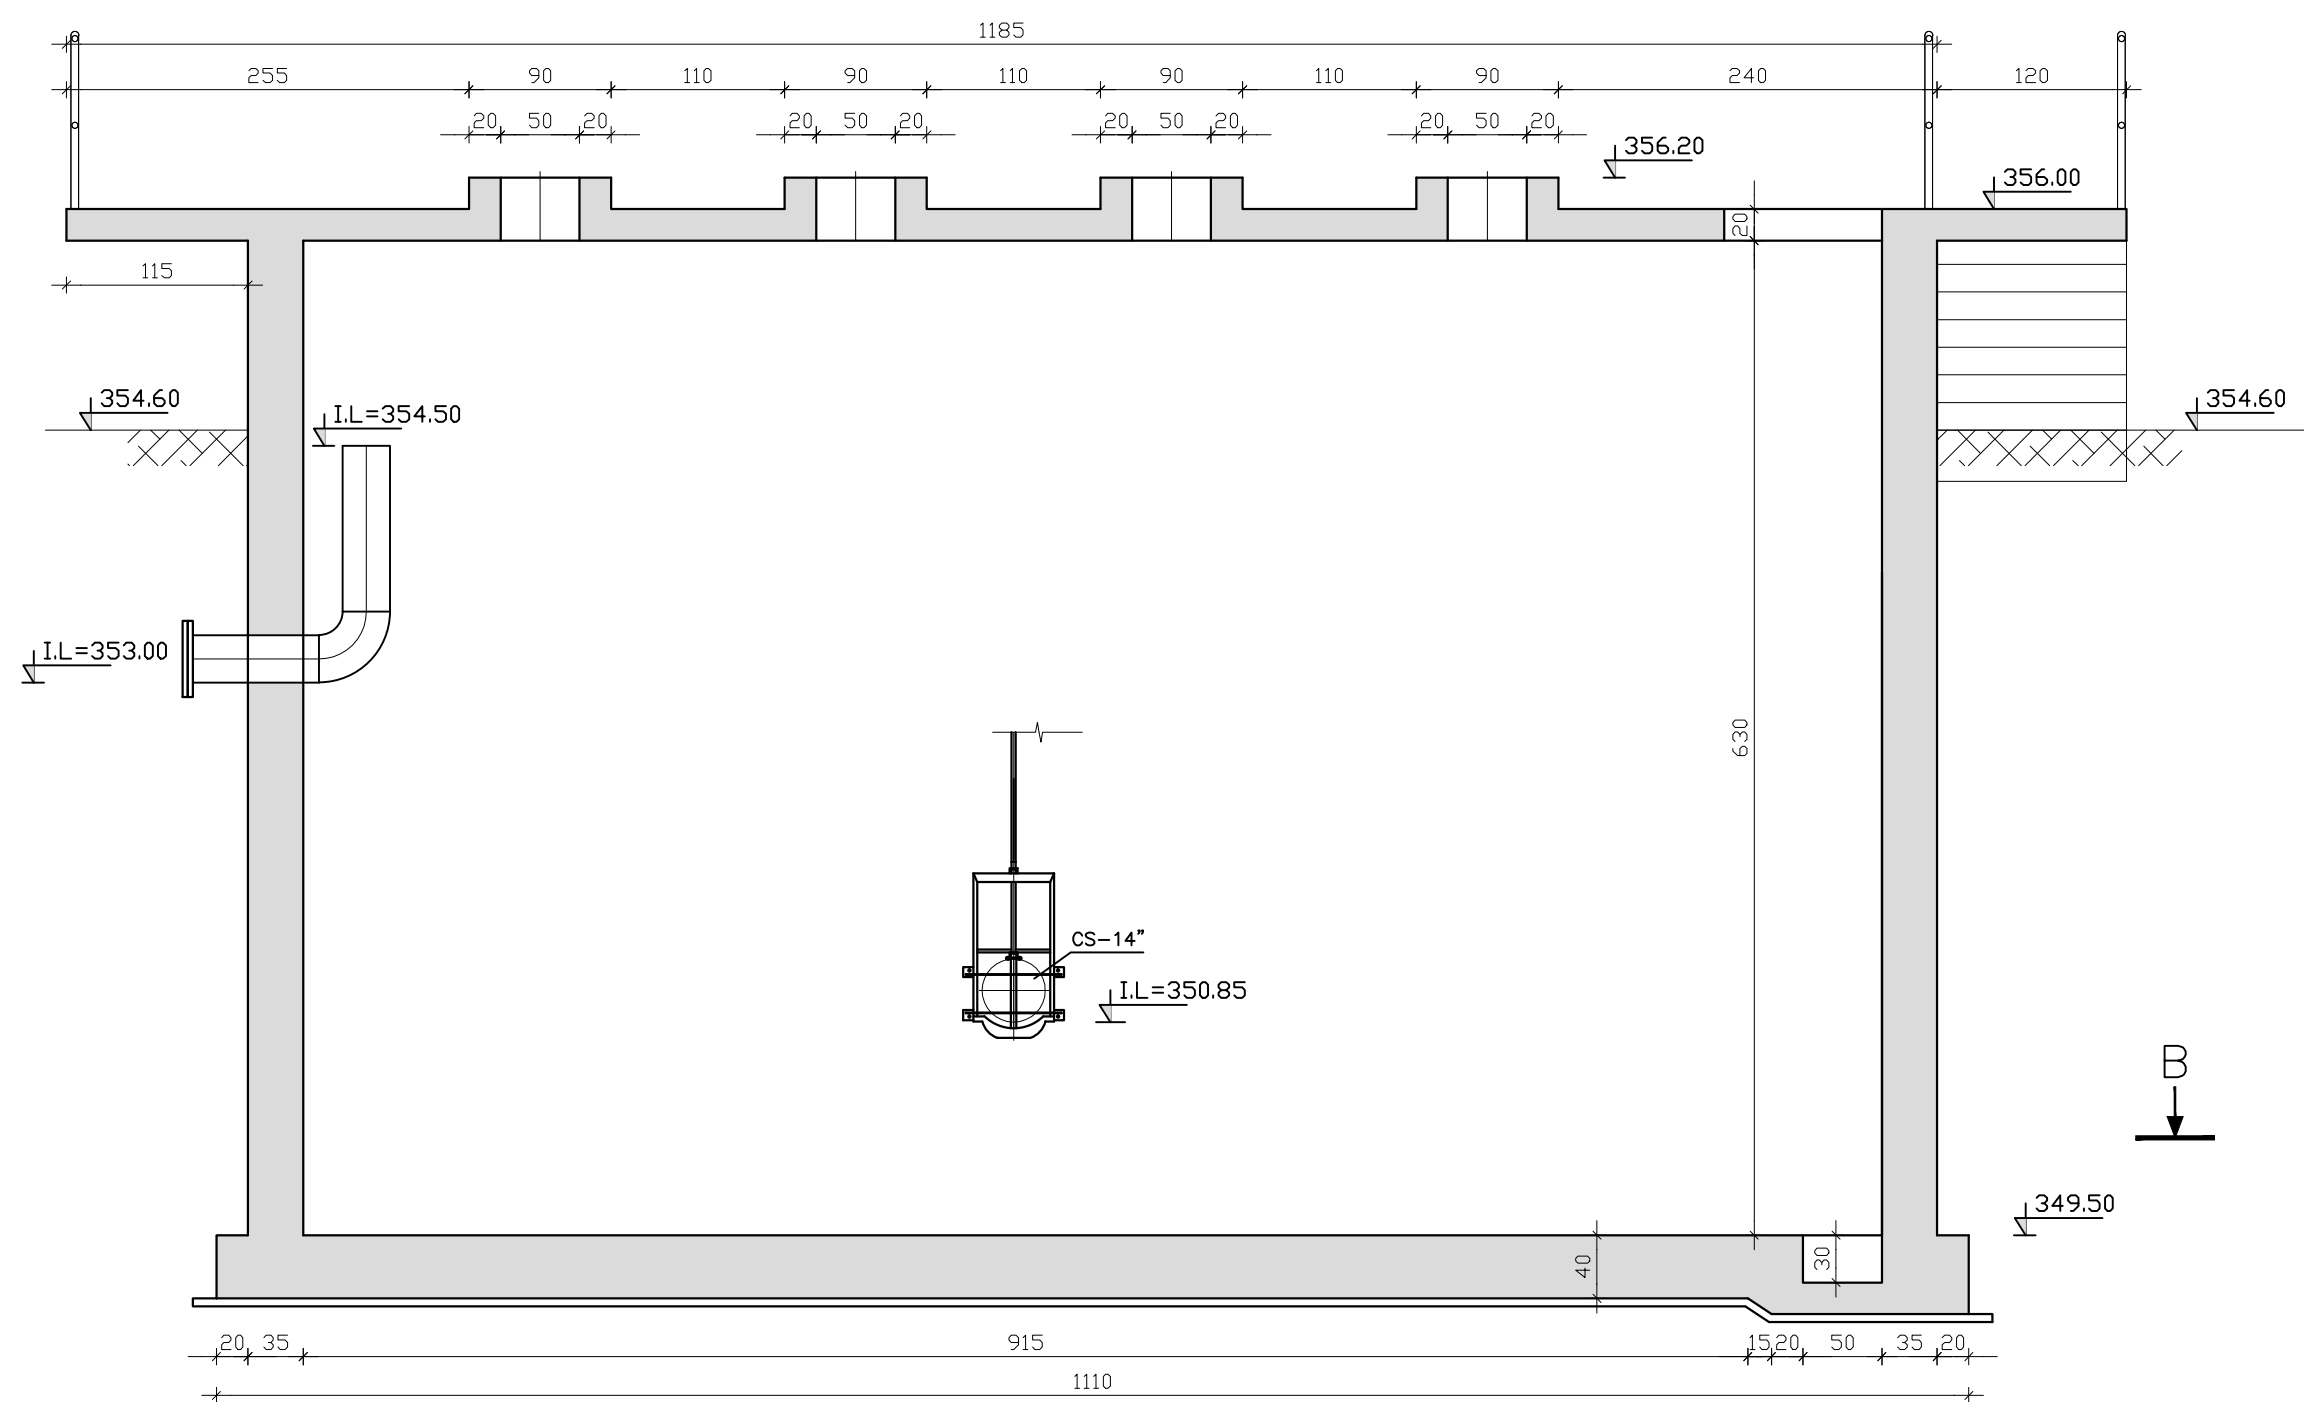


A=A חתך
1:50 קב"ח

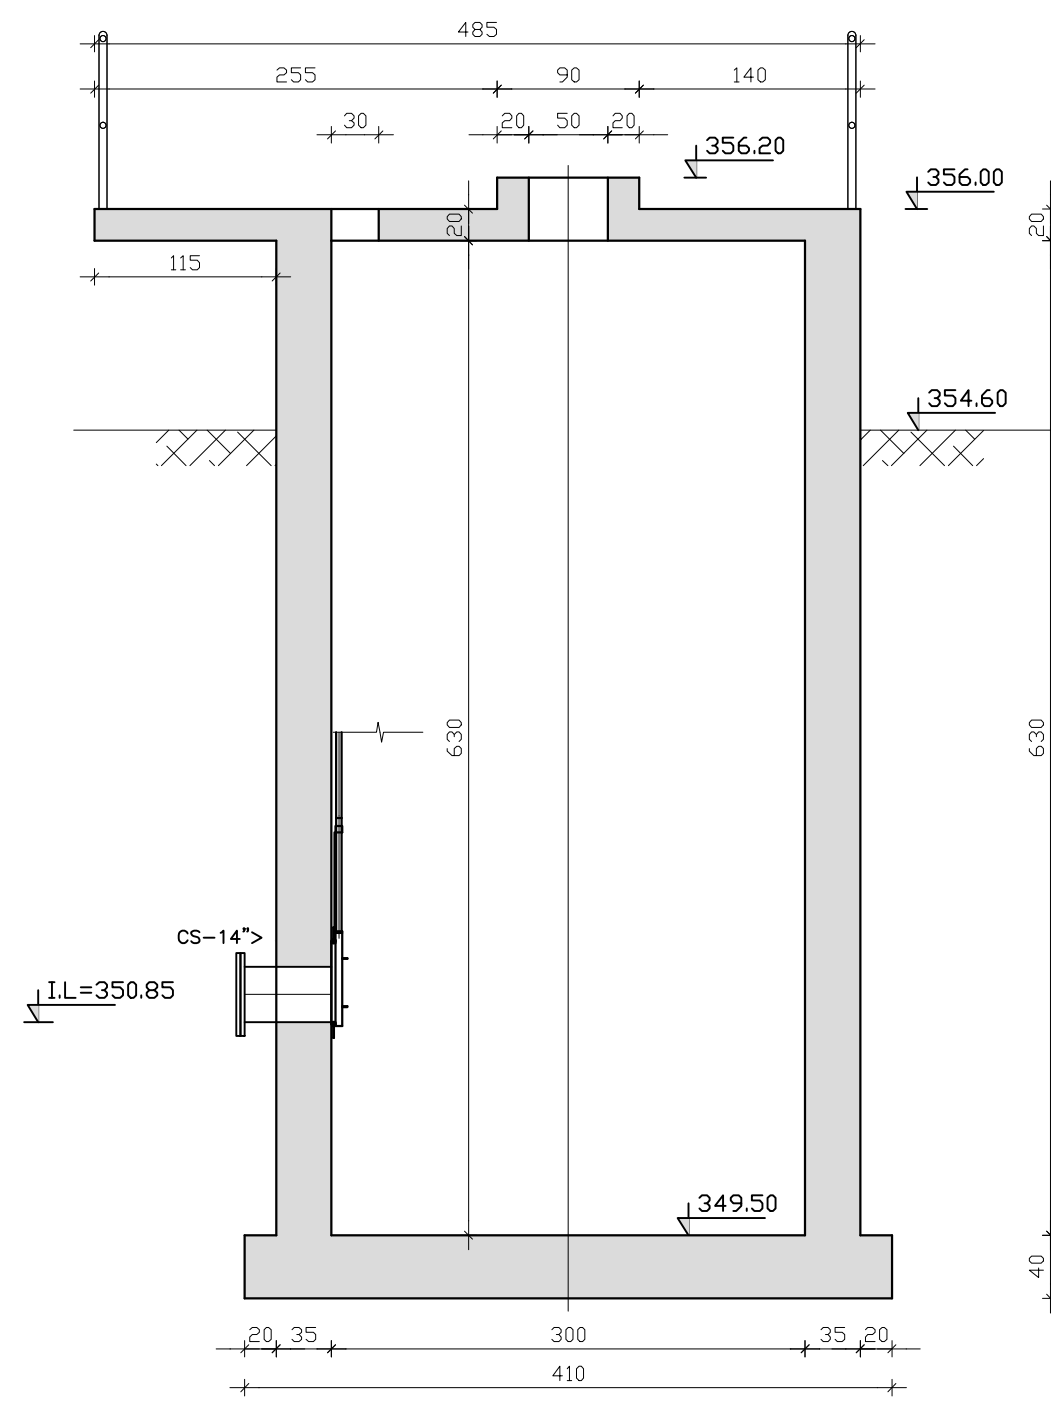


C=C תת
1:50 קנ"

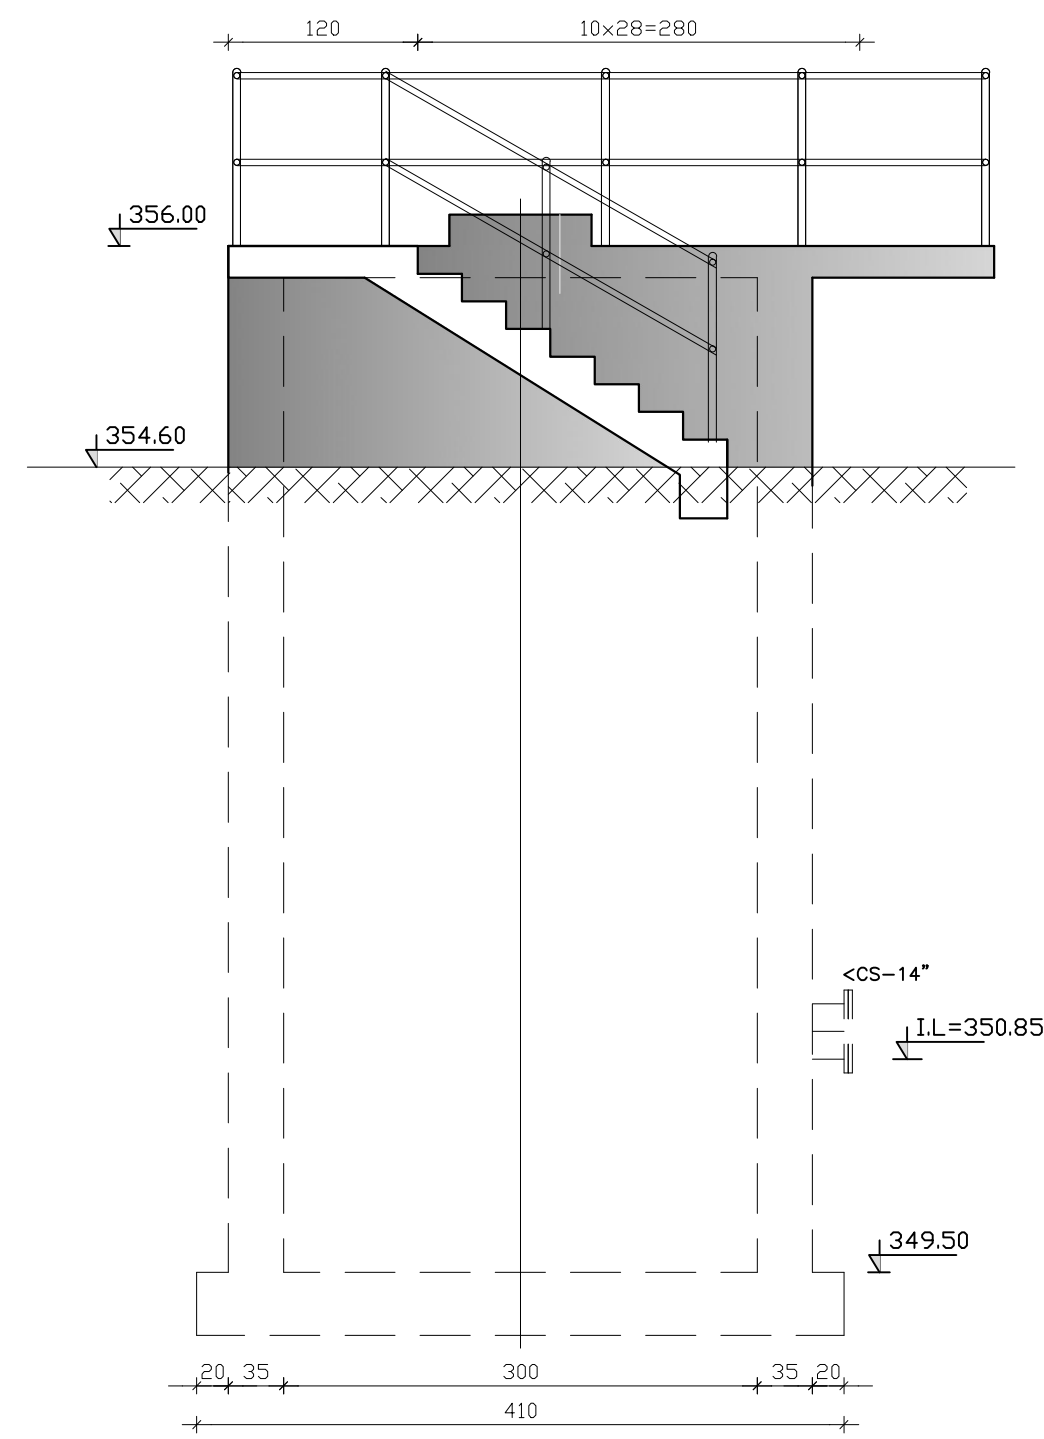


חזית מזרחית
קנ"מ 1:50

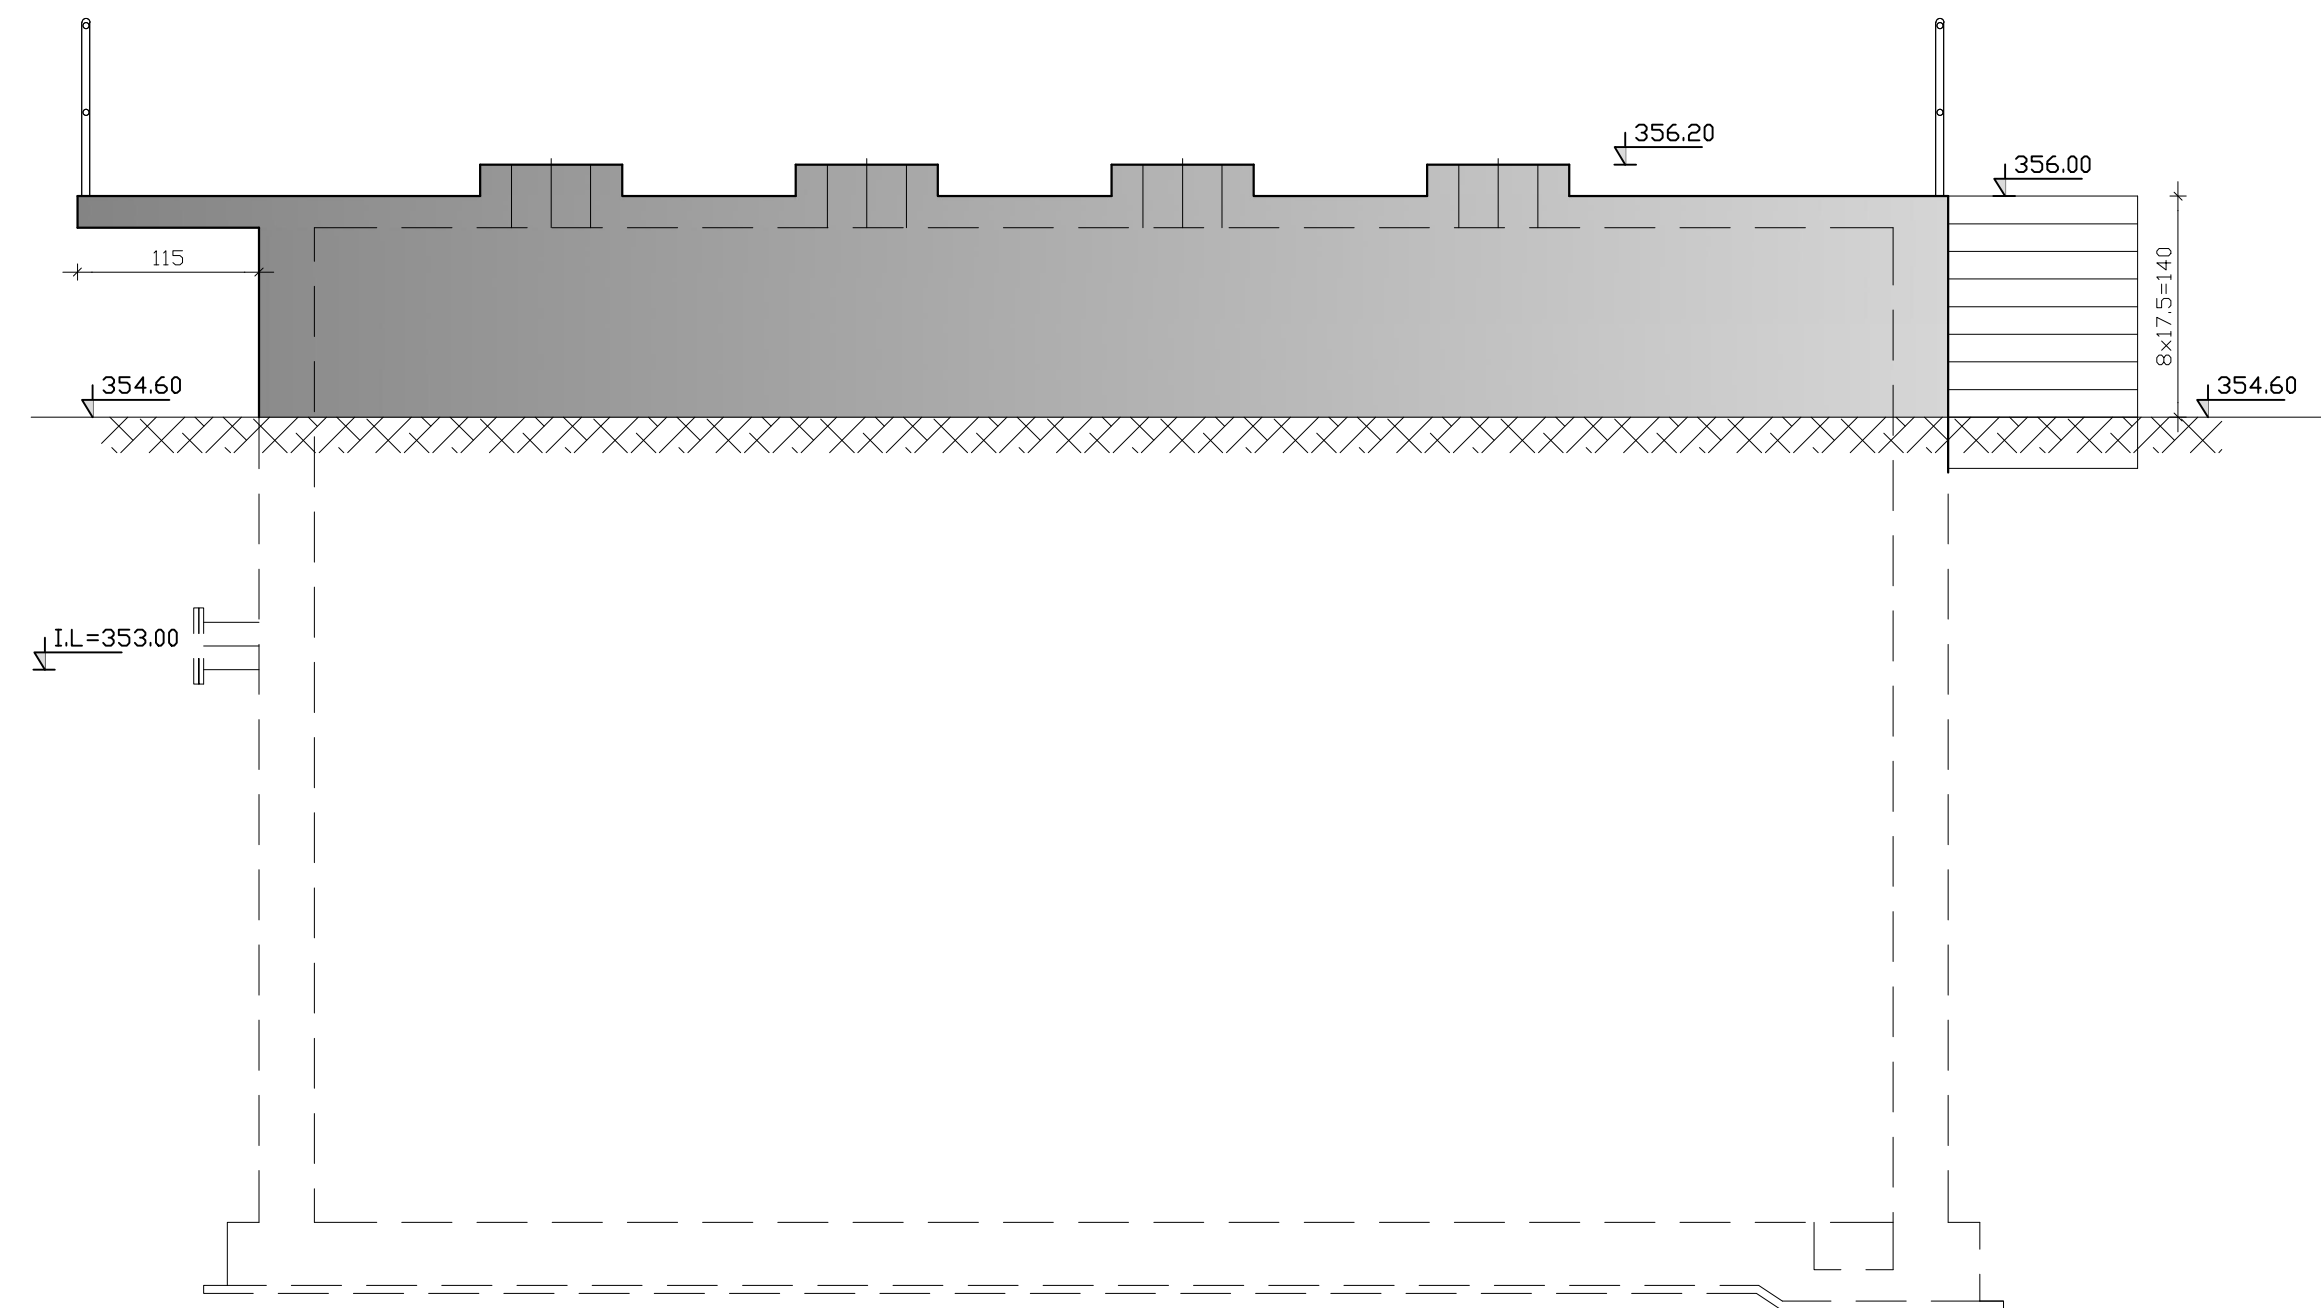

חזית דרומית
קנ"ח 1:50

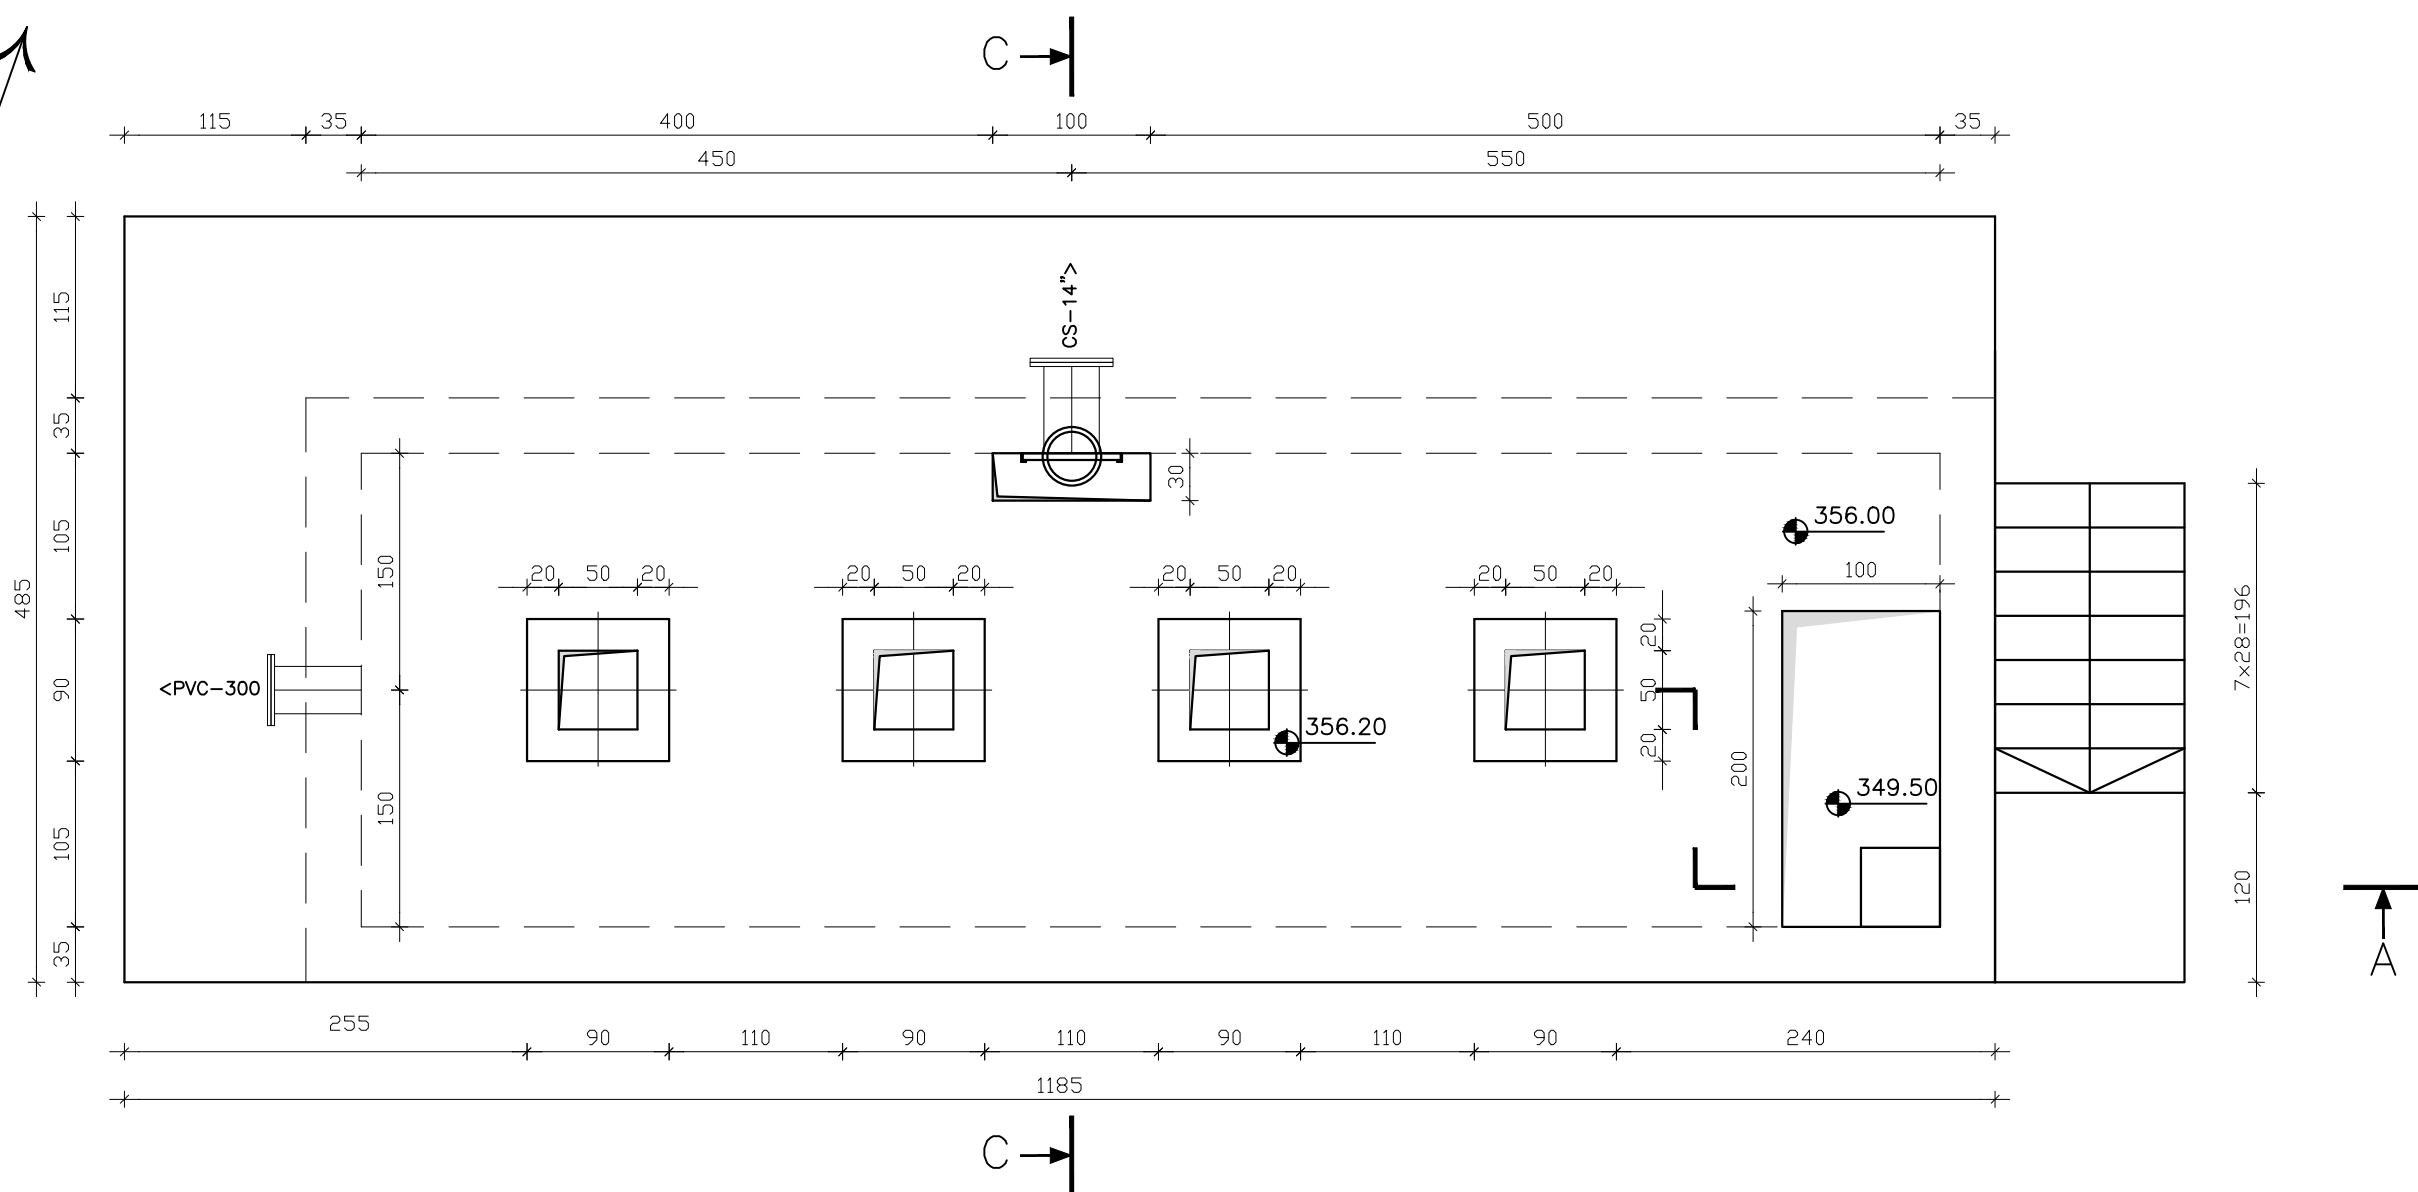

תכנית
קנ"ח 1:50

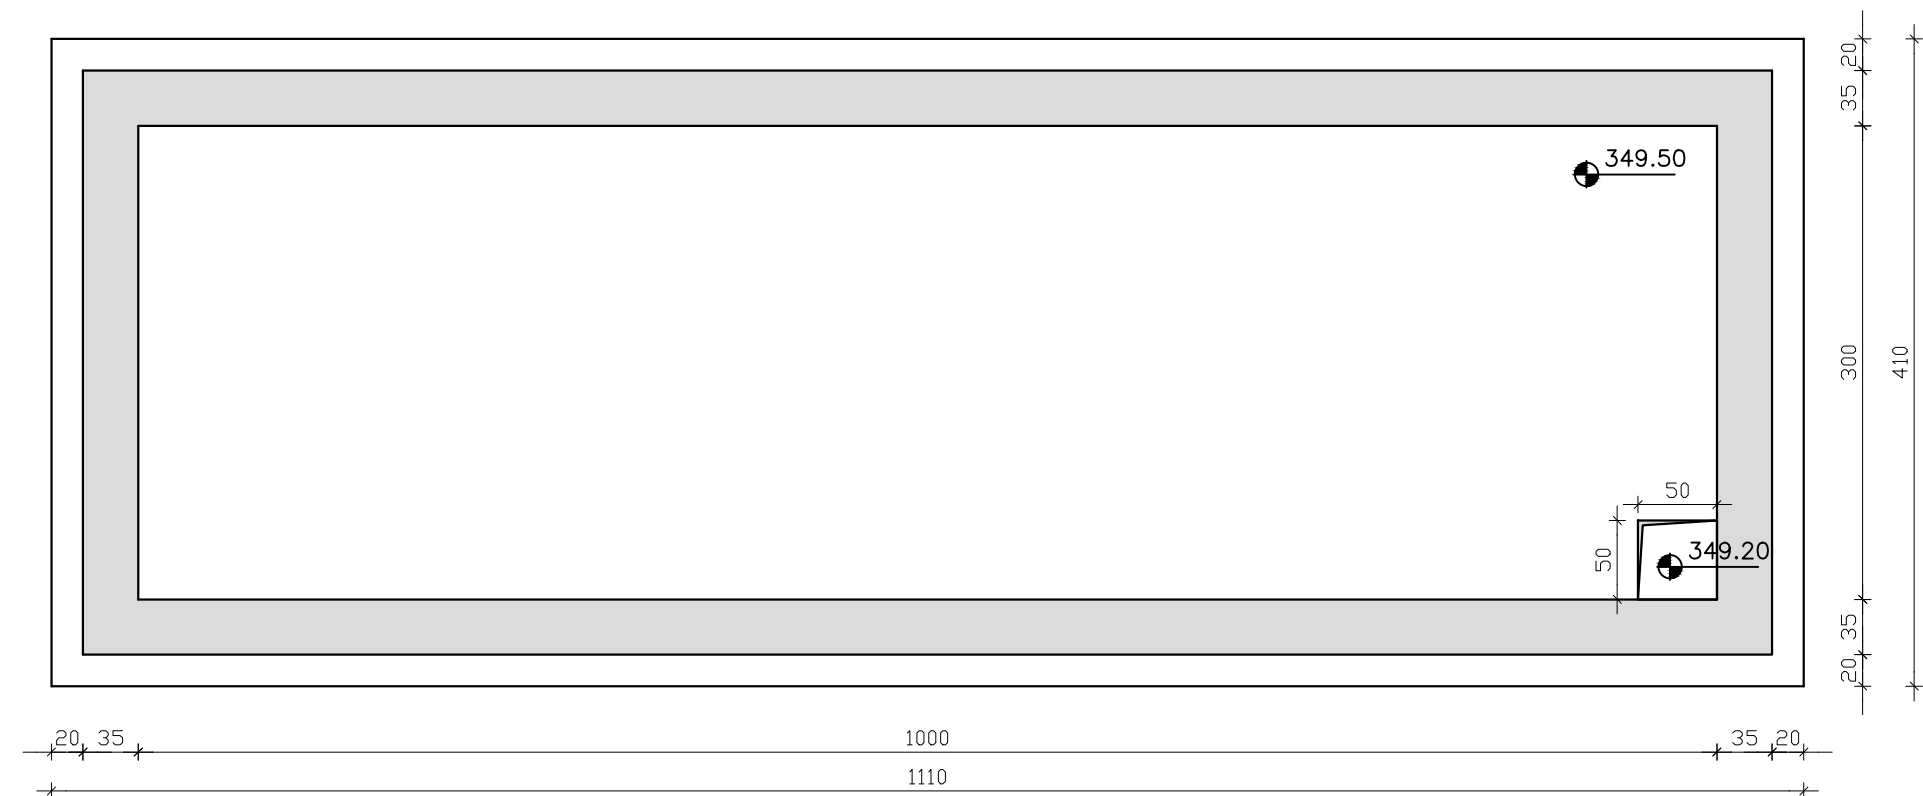

B-B תת
1:50 קנ"ו

1		18.05.14		מ.ד. ח.ק. ח.ק.		לביצוע	
מס'		תאריך		תכנון שרטוט בקר		תיאור השניונים	
לעיון		למכרז		לביצוע		מחזור/שינוי	
פרויקט		ת"ש קולחים משאבים					
שם התכנית		מבנה תחנת שאיבת קולחים					
project number		drawing size		levels in : m			
444		A1		measures in : m			
drawing number		file number		scale : 1:50			
444-20-01-001		444-20-01-001		09-8852312 .סל פנקס 09-8853901 www.dhvm.com			
תחנת שאיבת קולחים		מבנה		מס' קרו:			
							
DHV MED Ltd. רח' גד מנרה 1 ת.ד. 8058 אזור העשערה החדש תניניה 42504 סל. 09-8852312 פנקס 09-8853901 www.dhvm.com							

© DHV MED Ltd.