




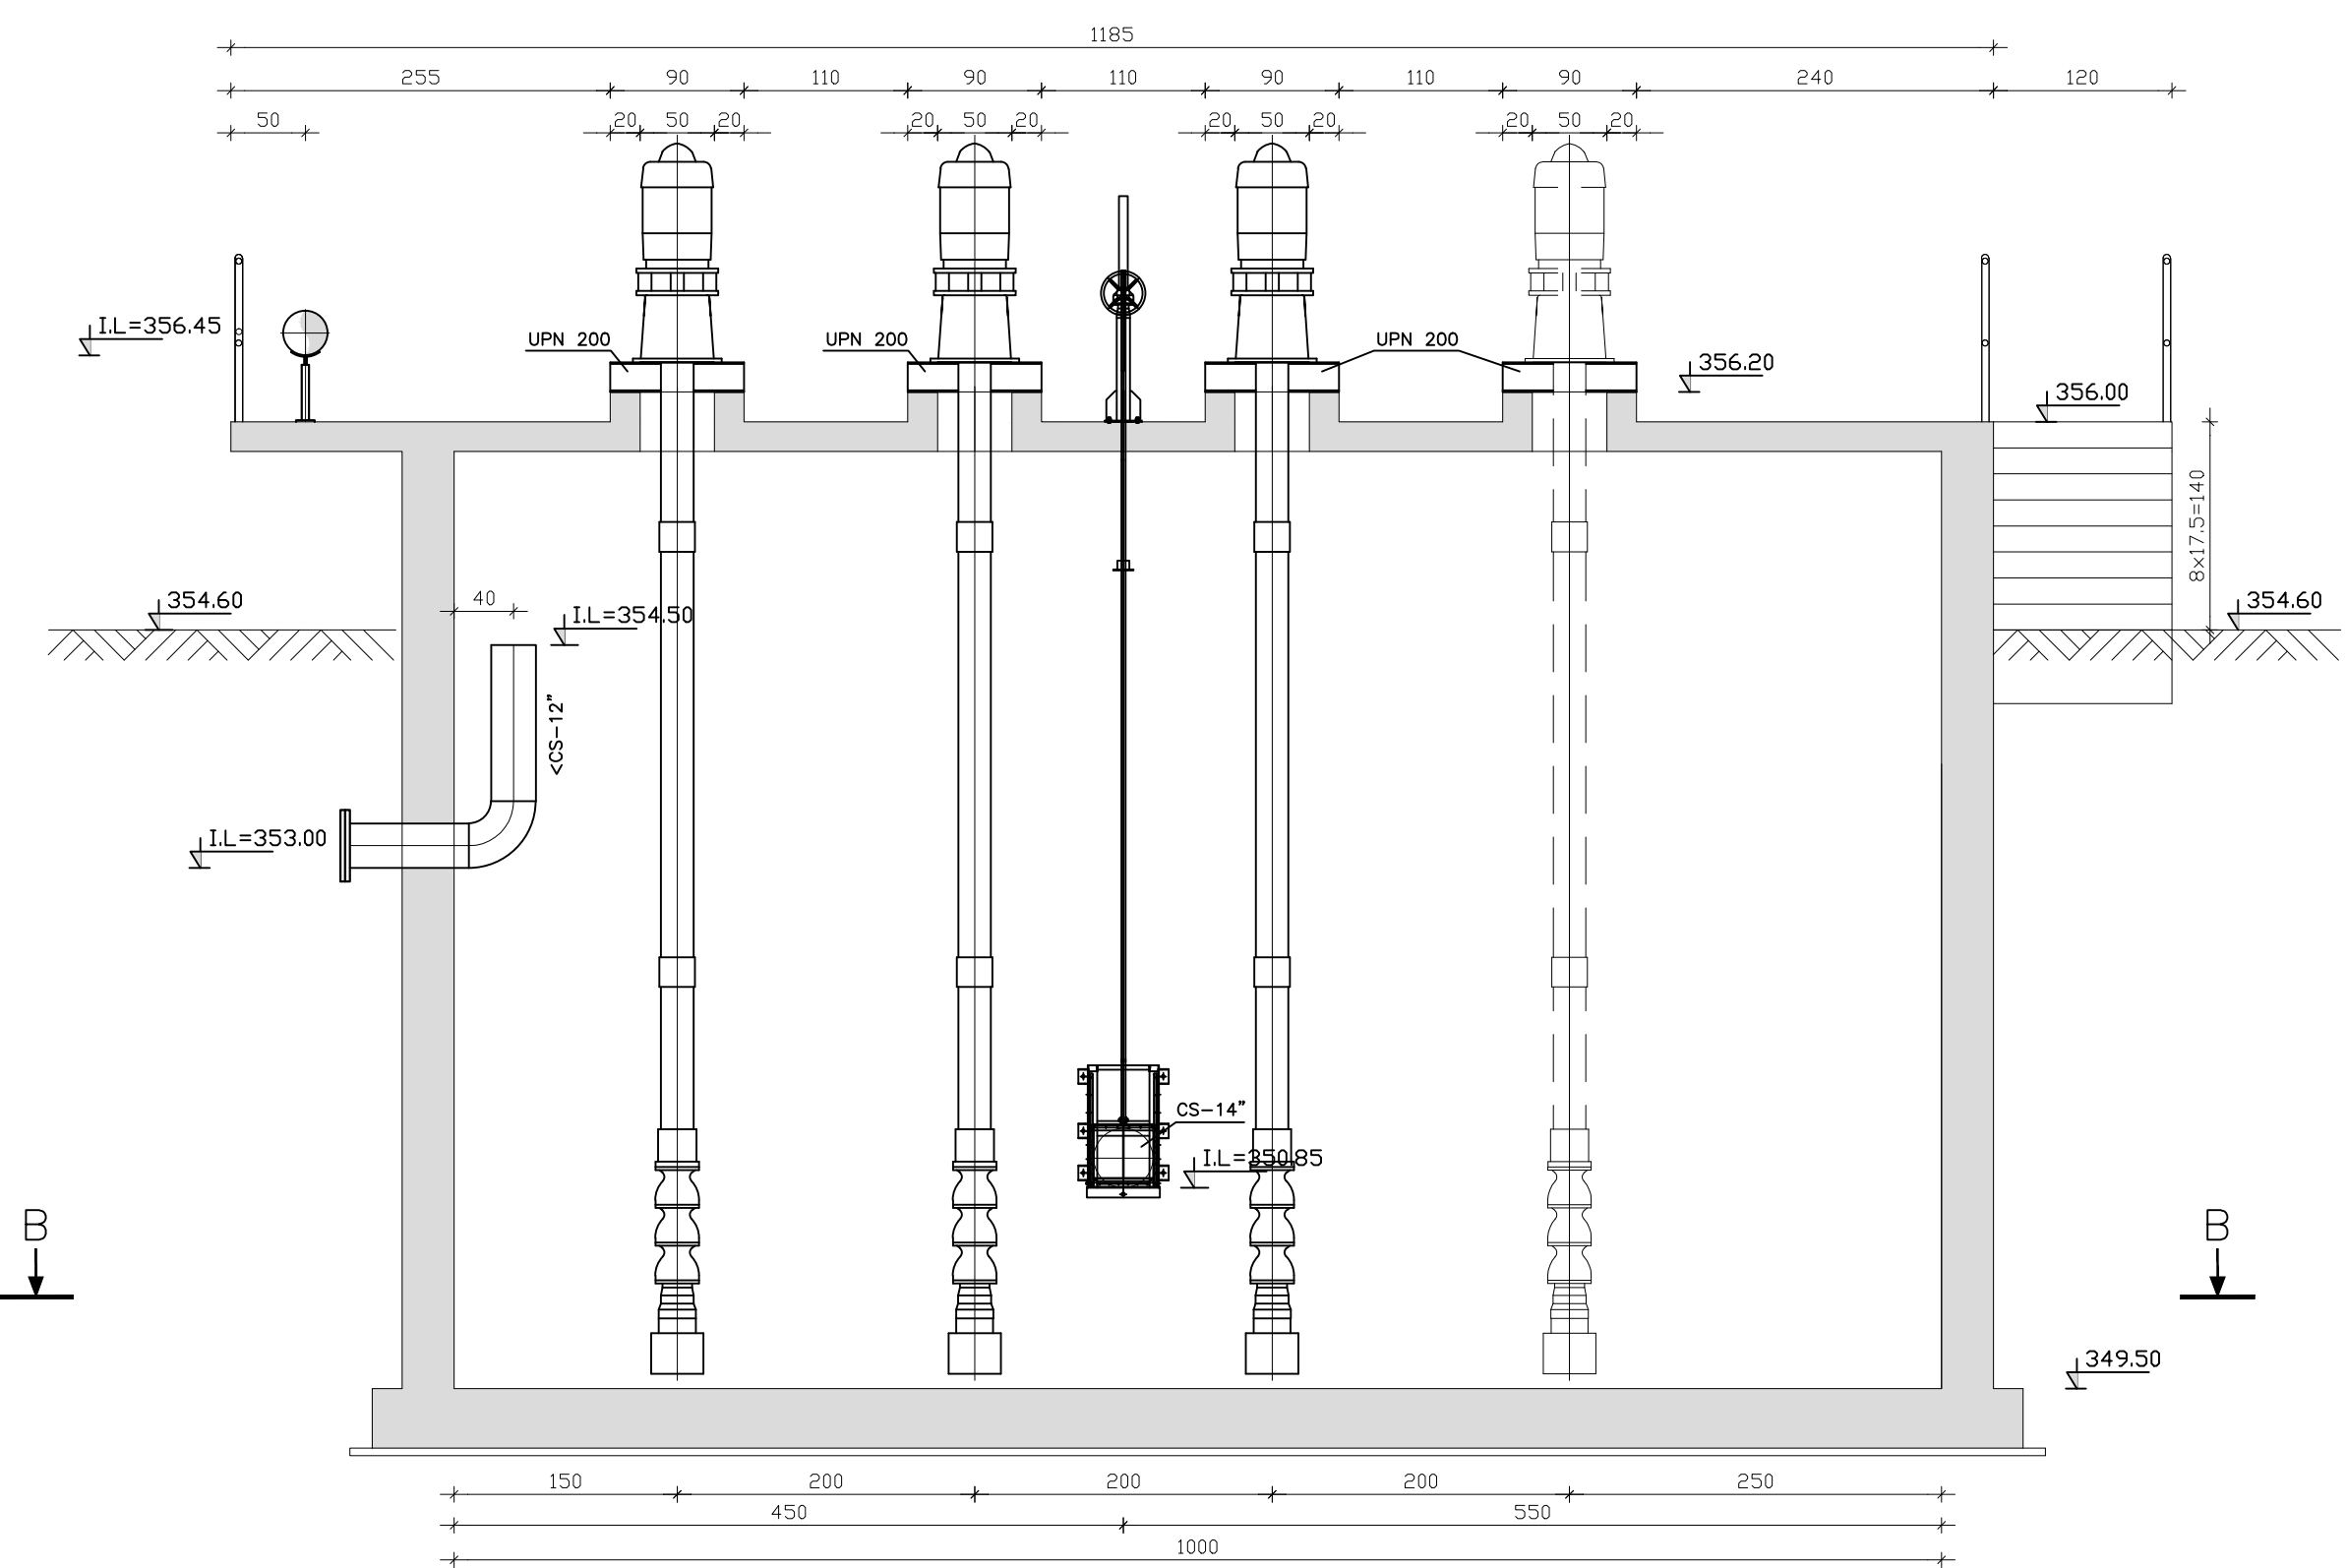


חתך A-A
קנ"ח 1:50

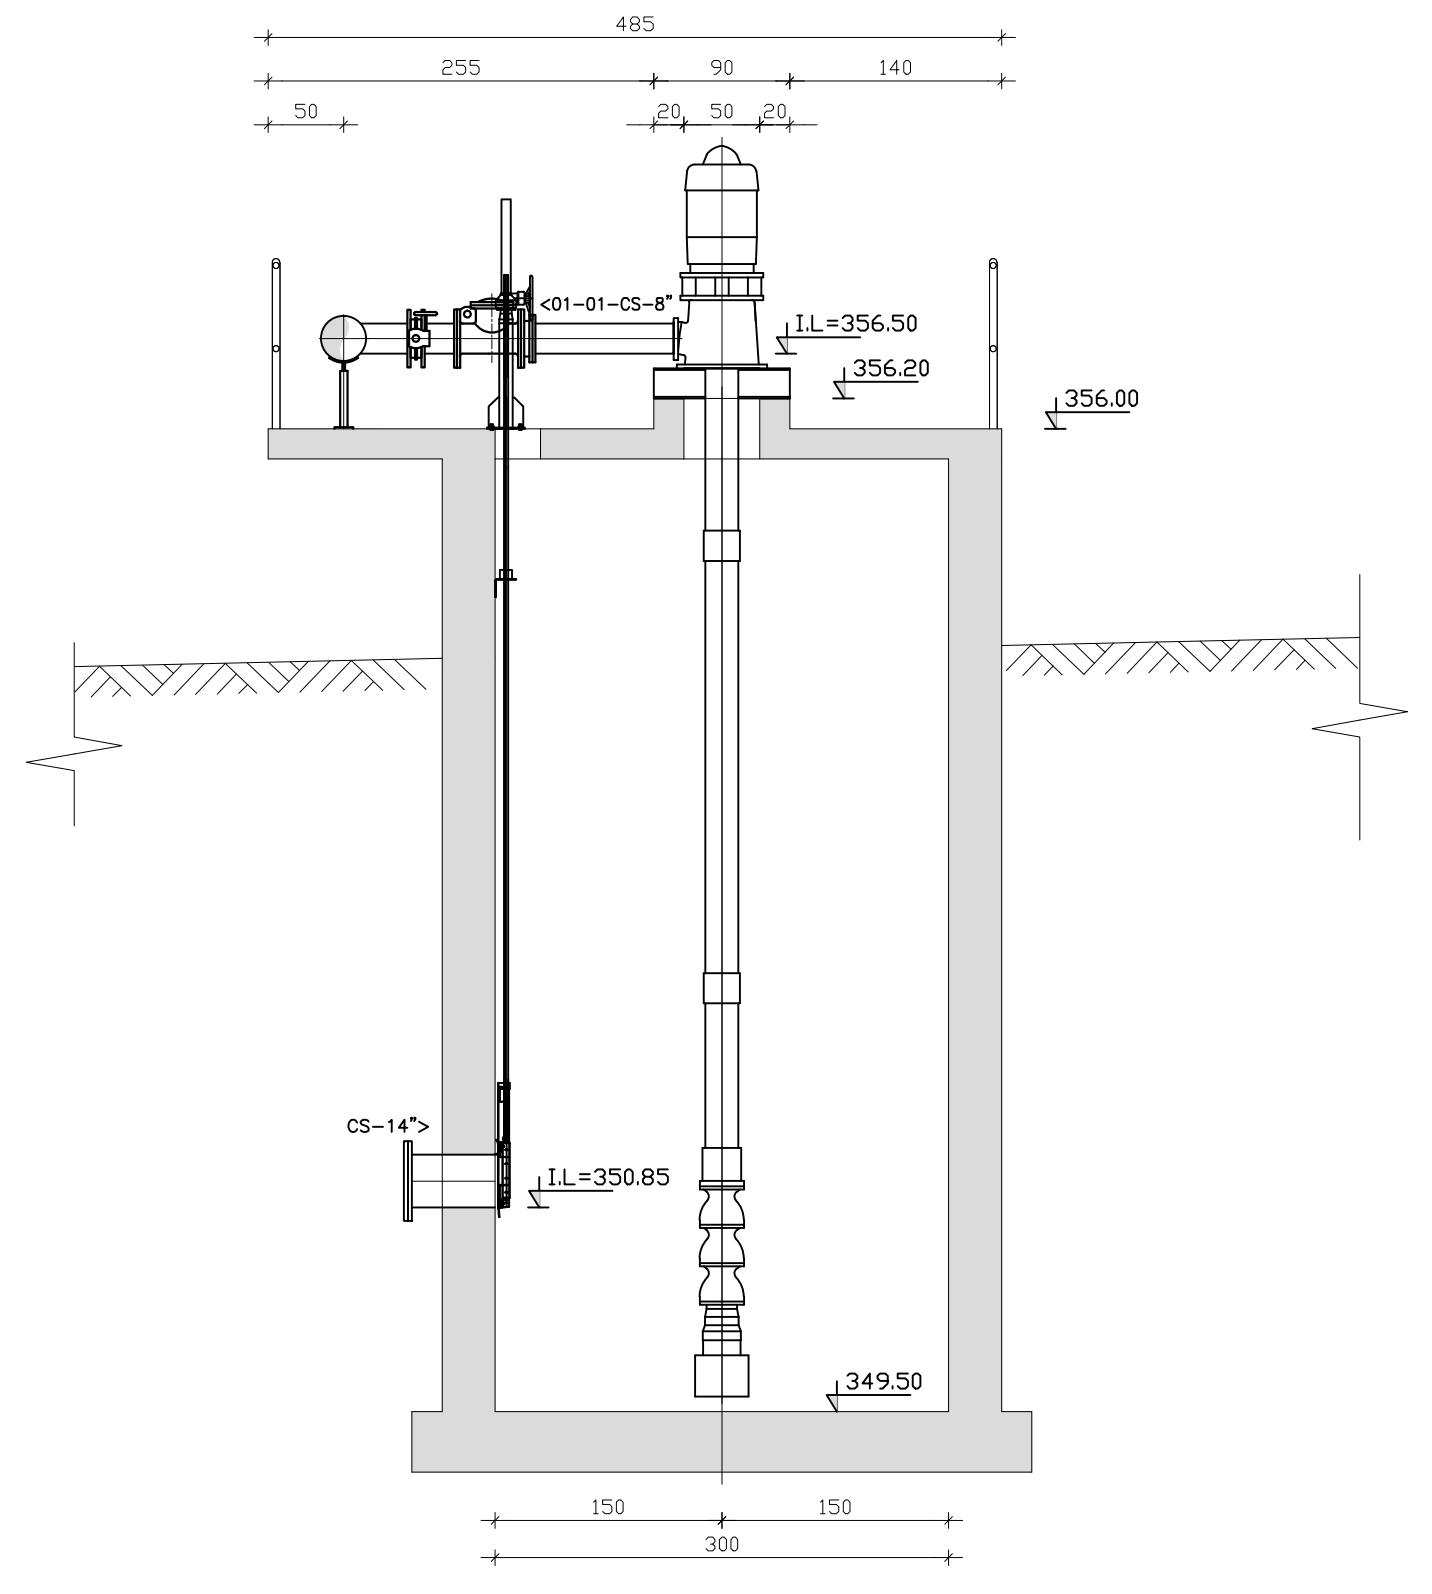

חתך C-C
קנ"ח 1:50

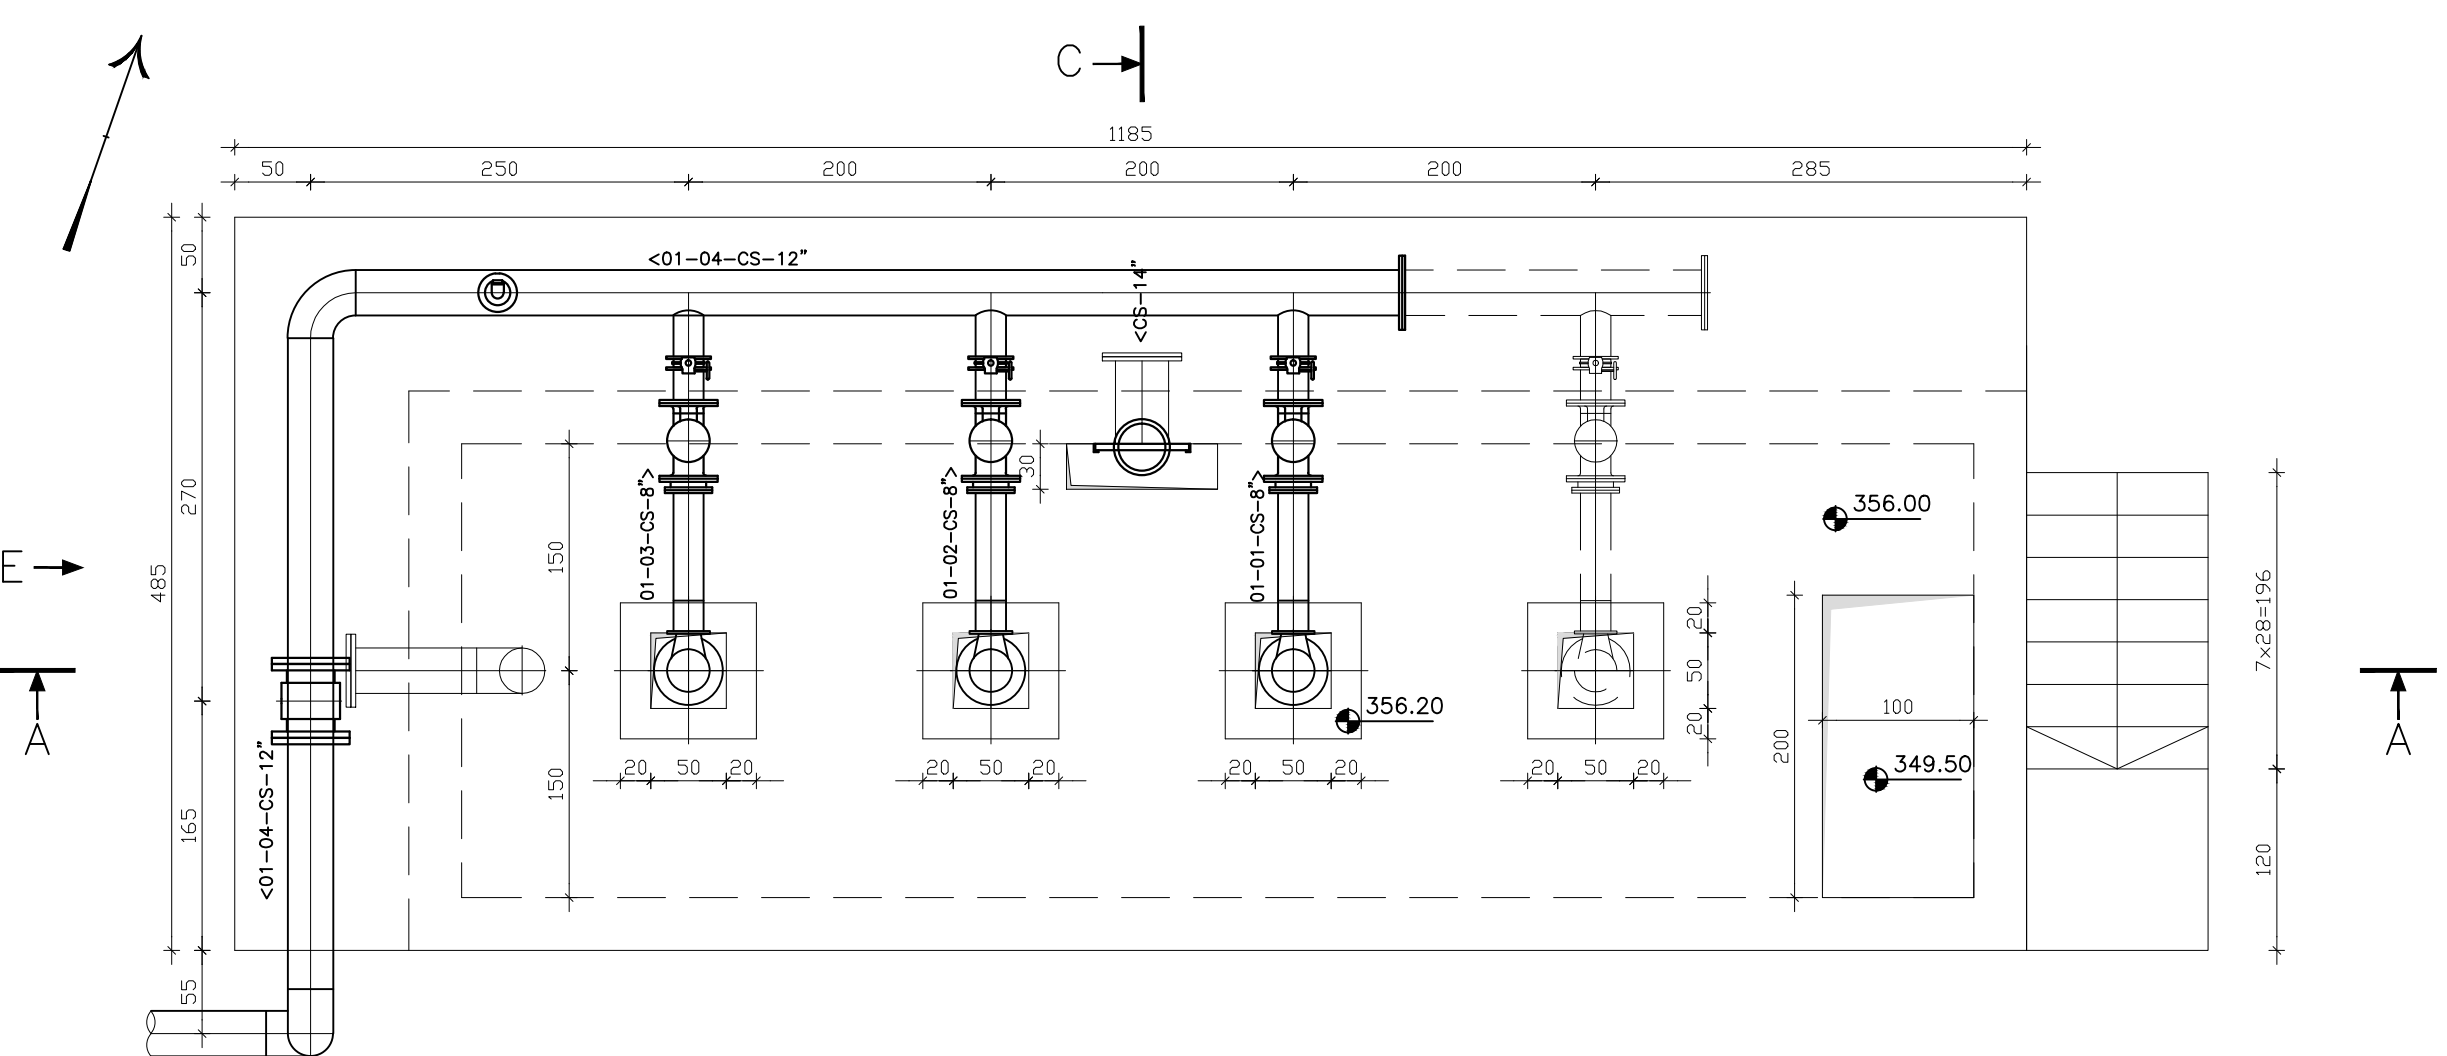

תכנית
קנ"ח 1:50

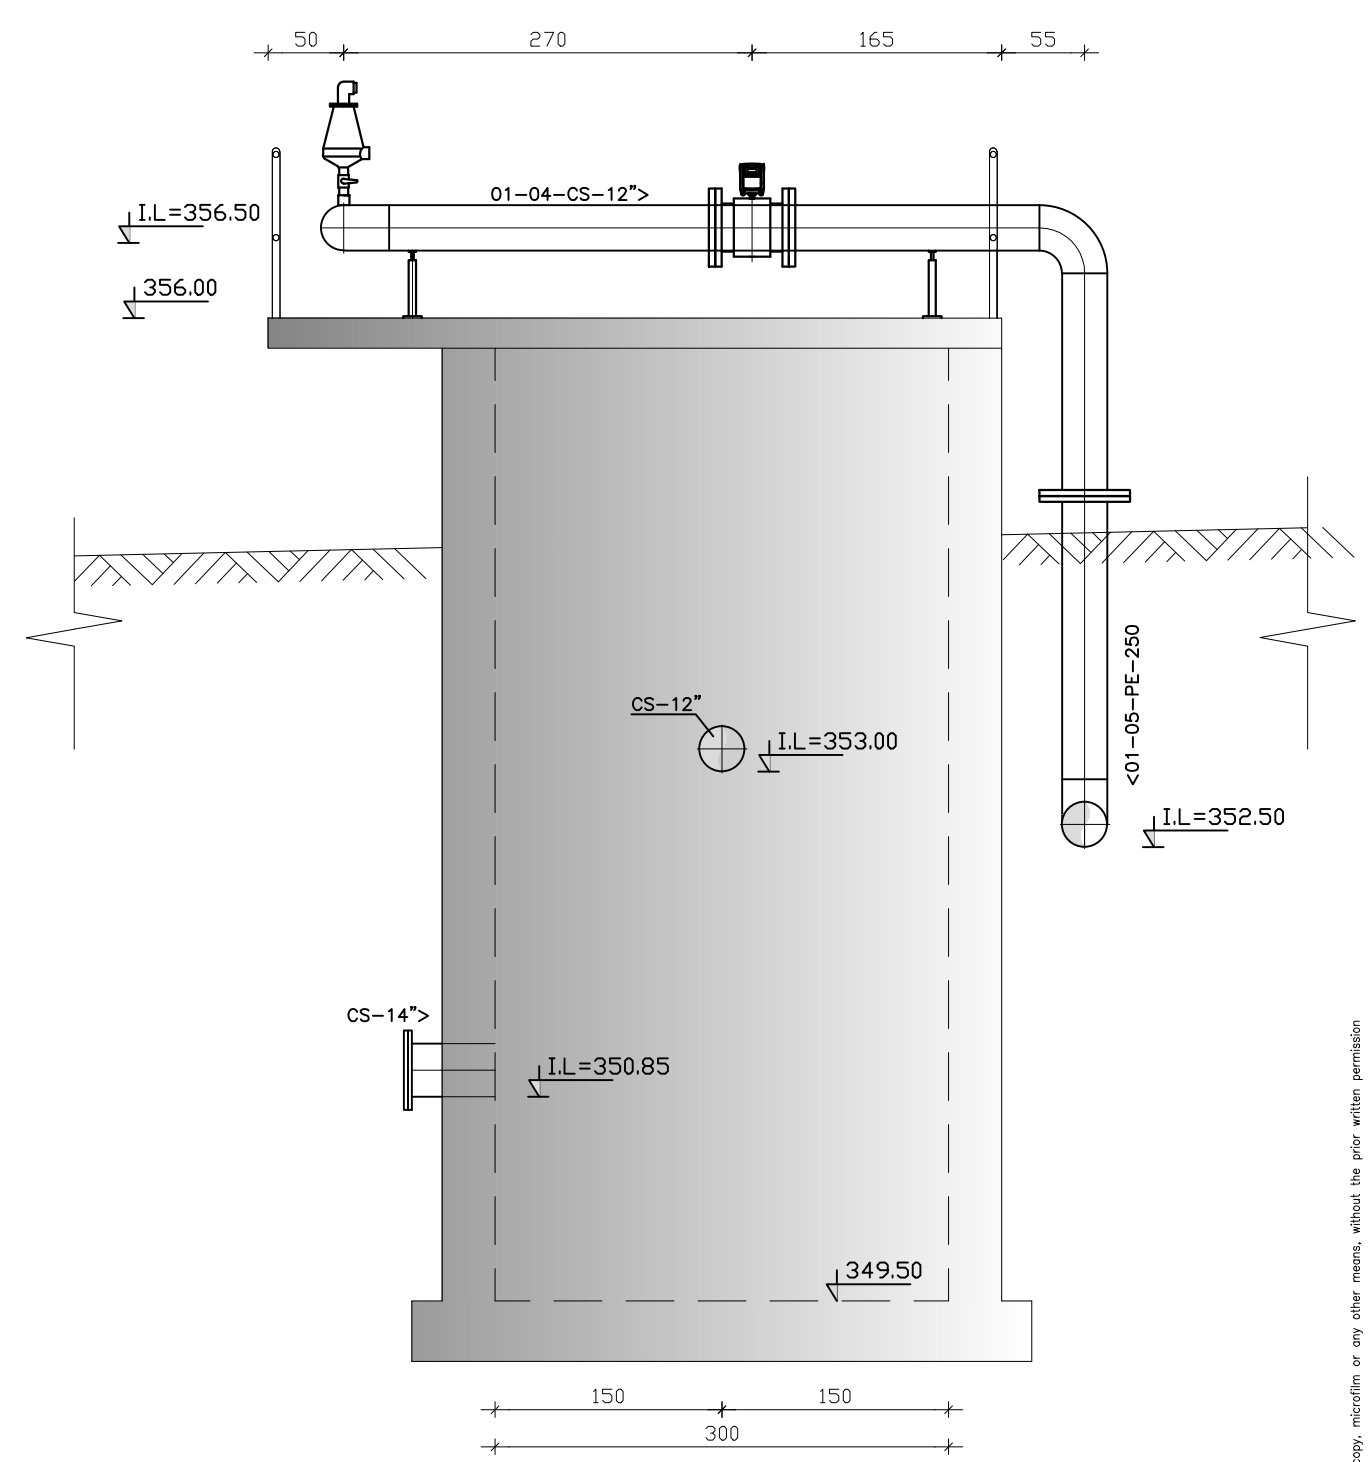

מבט E
קנ"ח 1:50

DHV MED Ltd.
ר"ח גד מנכה 1
ת.ד. 8058
אזור התעשייה והודש
נחניה 42504
טל. 09-8852312
פקס 09-8853901
www.dhvmed.com

1	29.05.14	מ.ד.	מ.ד.	ח.ק.	ח.ק.	כביצוע	ג
מס'	תאריך	תכנון	שרטוט	בקר	אשר	תיאור השינויים	
לעיון	למכרז	לביצוע	מחזור/שינוי	1			
שם התכנית:	תחנת שאיבת קולחים התקנות	קדוח:					
levels in : m	measures in: m	drawing size	project number				
scale : 1:50	A1	444					
file number	444-44-01-001	drawing number	444-44-01-001				