


פרטי מדידה

שם המודד:	
סוג מדידה:	
תאריך מדידה:	0000/00/00
הערות למדידה:	

הערות

- יש לבדוק את המצב הקיים לפני תחילת העבודה, במיוחד בחיבורים אל תאים קיימים.
- מיקום הצנרת והמיתקנים הקיימים משוער, לאיחור קיים קיימים יש לבצע חפירות נישש (בתאם עם מנהלס ותועצה).
- יש לחאם את העבודה עם הגורמים המתאימים להשגת (בוק, חשמל, מים וכו').
- יש לשמור על מרחק מינימלי של 3 מ' משטחיות קיימות, אלא אם צויין אחרת.
- יש למסח בכל אמצעי הבטיחות הנדרשים.
- התוכנית מוזה לביצוע רק אם קיים התר בטיח בתוקף ותחבולו כל האישורים לחאשי והשטחיות האחרות (מקורות, חשמל וכו').
- אין לשנות שמוש במידות מדודות מתוך התוכנית אלא רק במידות הרשומות בתפרוש.
- חציית קוי מקורות תתבצע מתחתיו כ-10" מדפוף לדפוף.
- יש לשמור על מרחק של 5 מ' מקווי מקורות.
- מקדוד 'יבצע במרחק אכ"ו 1 מ' נסו לפחות מתחתית השטחיות שנאחרת בבישוח ידני.
- וועמק השרולע על קודקודו יזיה לא פחות מ-20 מ' מתחת לפני אספספ קיים ולא פחות מ-15 מ' מתחת לתחתית תעלות נקוד קיימות.
- מיקום קוי מקורות בתנוחה רוא משוער.

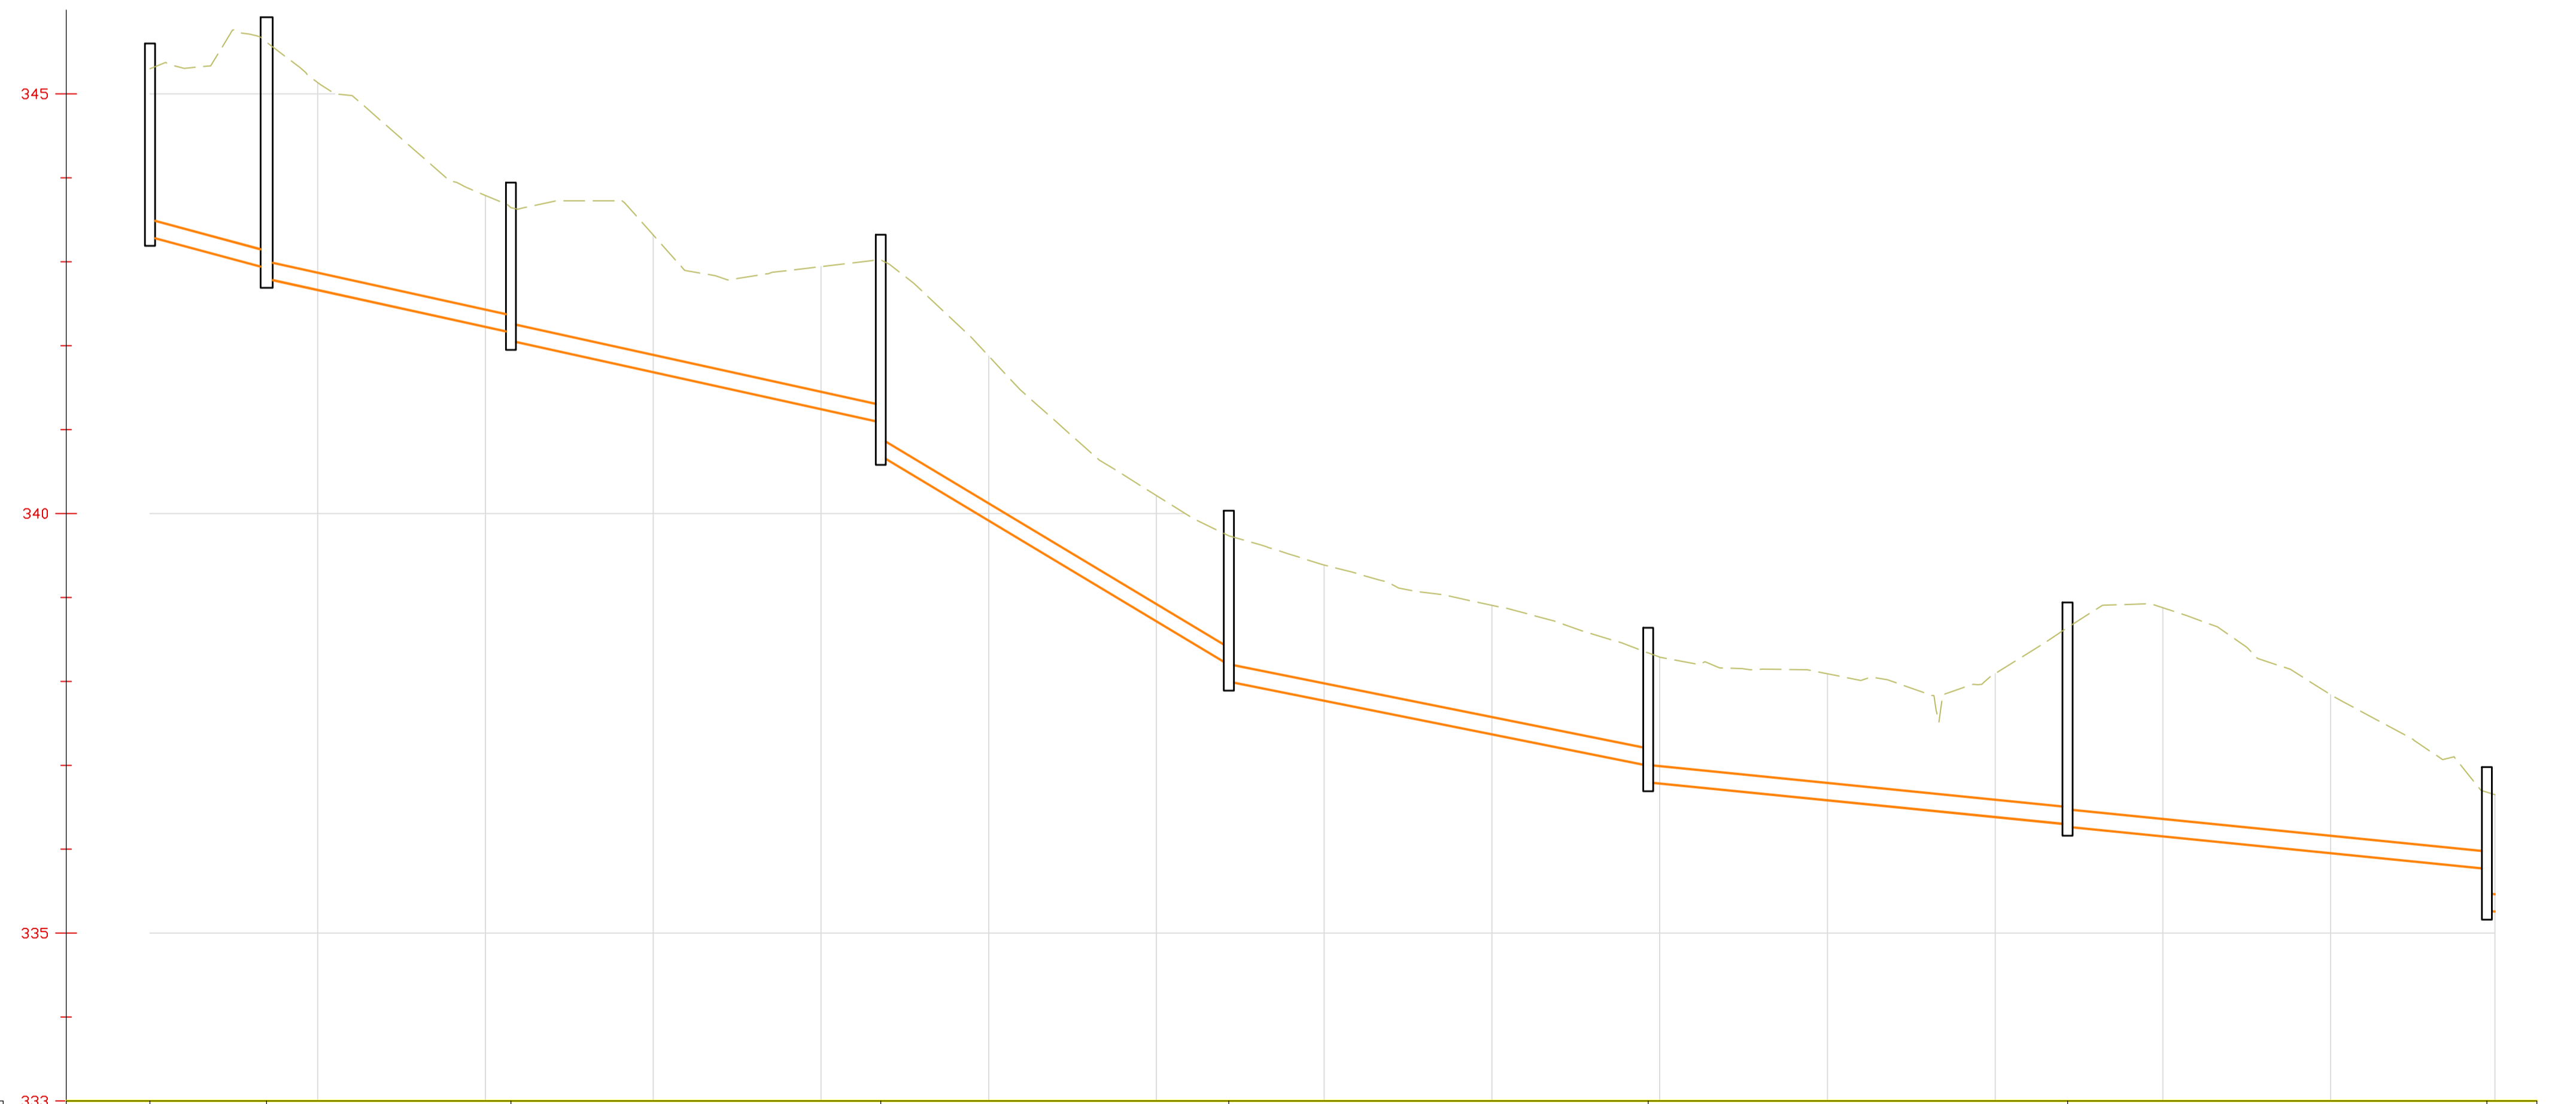

MANHOLE SIZE	מידות השוחה
MANHOLE NAME	שם השוחה
EXIST ELEVATION	רום קיים
INVERT LEVEL OF PIPE INOUT	רום קרקעית צנור / כיסה וציאה
MANHOLE BOTTOM LEVEL&DEPTH	רום קרקעית שוחה / עומק השוחה
SLOPES	שפוע מוחבנו
PIPE DIAMETER	קוטר צנרת (מ)
DISTANCE	מרחק ביניים
CUMULATIVE DISTANCE	מרחק מצנברי

MANHOLE NO.	EXIST ELEVATION	INVERT LEVEL	MANHOLE BOTTOM LEVEL	SLOPE	PIPE DIAMETER	DISTANCE	CUMULATIVE DISTANCE
100	345.30	343.30	342.31	S=2.70%	0.20	13.91	13.90
101	345.13	342.80	342.12	S=2.20%	0.20	29.13	43.03
102	343.79	342.06	342.05	S=2.20%	0.20	44.11	87.13
103	342.84	340.89	340.68	S=6.00%	0.20	41.57	128.63
104	340.21	338.20	337.99	S=2.00%	0.20	50.01	178.65
105	339.38	336.60	335.76	S=1.00%	0.20	50.00	228.65
106	338.09	336.27	335.26	S=1.00%	0.20	53.76	278.65
107	336.65	334.77	333.26	S=1.00%	0.20		

מחודרה / תאריך / תאור עדכון / אסמכתא / יוזם העדכון | אישר



הנדסת סביבה והידרולוגיה
 רח' הגור 4
 פארק תעשייה עומר
 טל': 08-6440914
 פקס': 08-6440916

שם עבודה: שידף
 קו ביוב זמני

שם תכנית: תנוחה וחתך לאורך
 גיליון מס' 1

מס' פרויקט מתוכנן: 8041
 קנ"מ: 1:500

הוכן עבור: מועצה איזורית רמת נגב

מסטר	תעיון (F)	כאישר (FA)	נכמד (FD)	כניצע (FC)
01	19/07/16	פיאנה.ו.	ינון.צ.	אמיר.א.
00	29/06/16	פיאנה.ו.	פיאנה.ו.	אמיר.א.
מחודרה	תאריך	תכנון	ביקר	אישר

מיקום פרויקט: R:\store\8041-s\R-R s\K\dwg\ts

שם קובץ הגיליונות: 8041-00.dwg
 שם קובץ הדפסה: 8041-00