


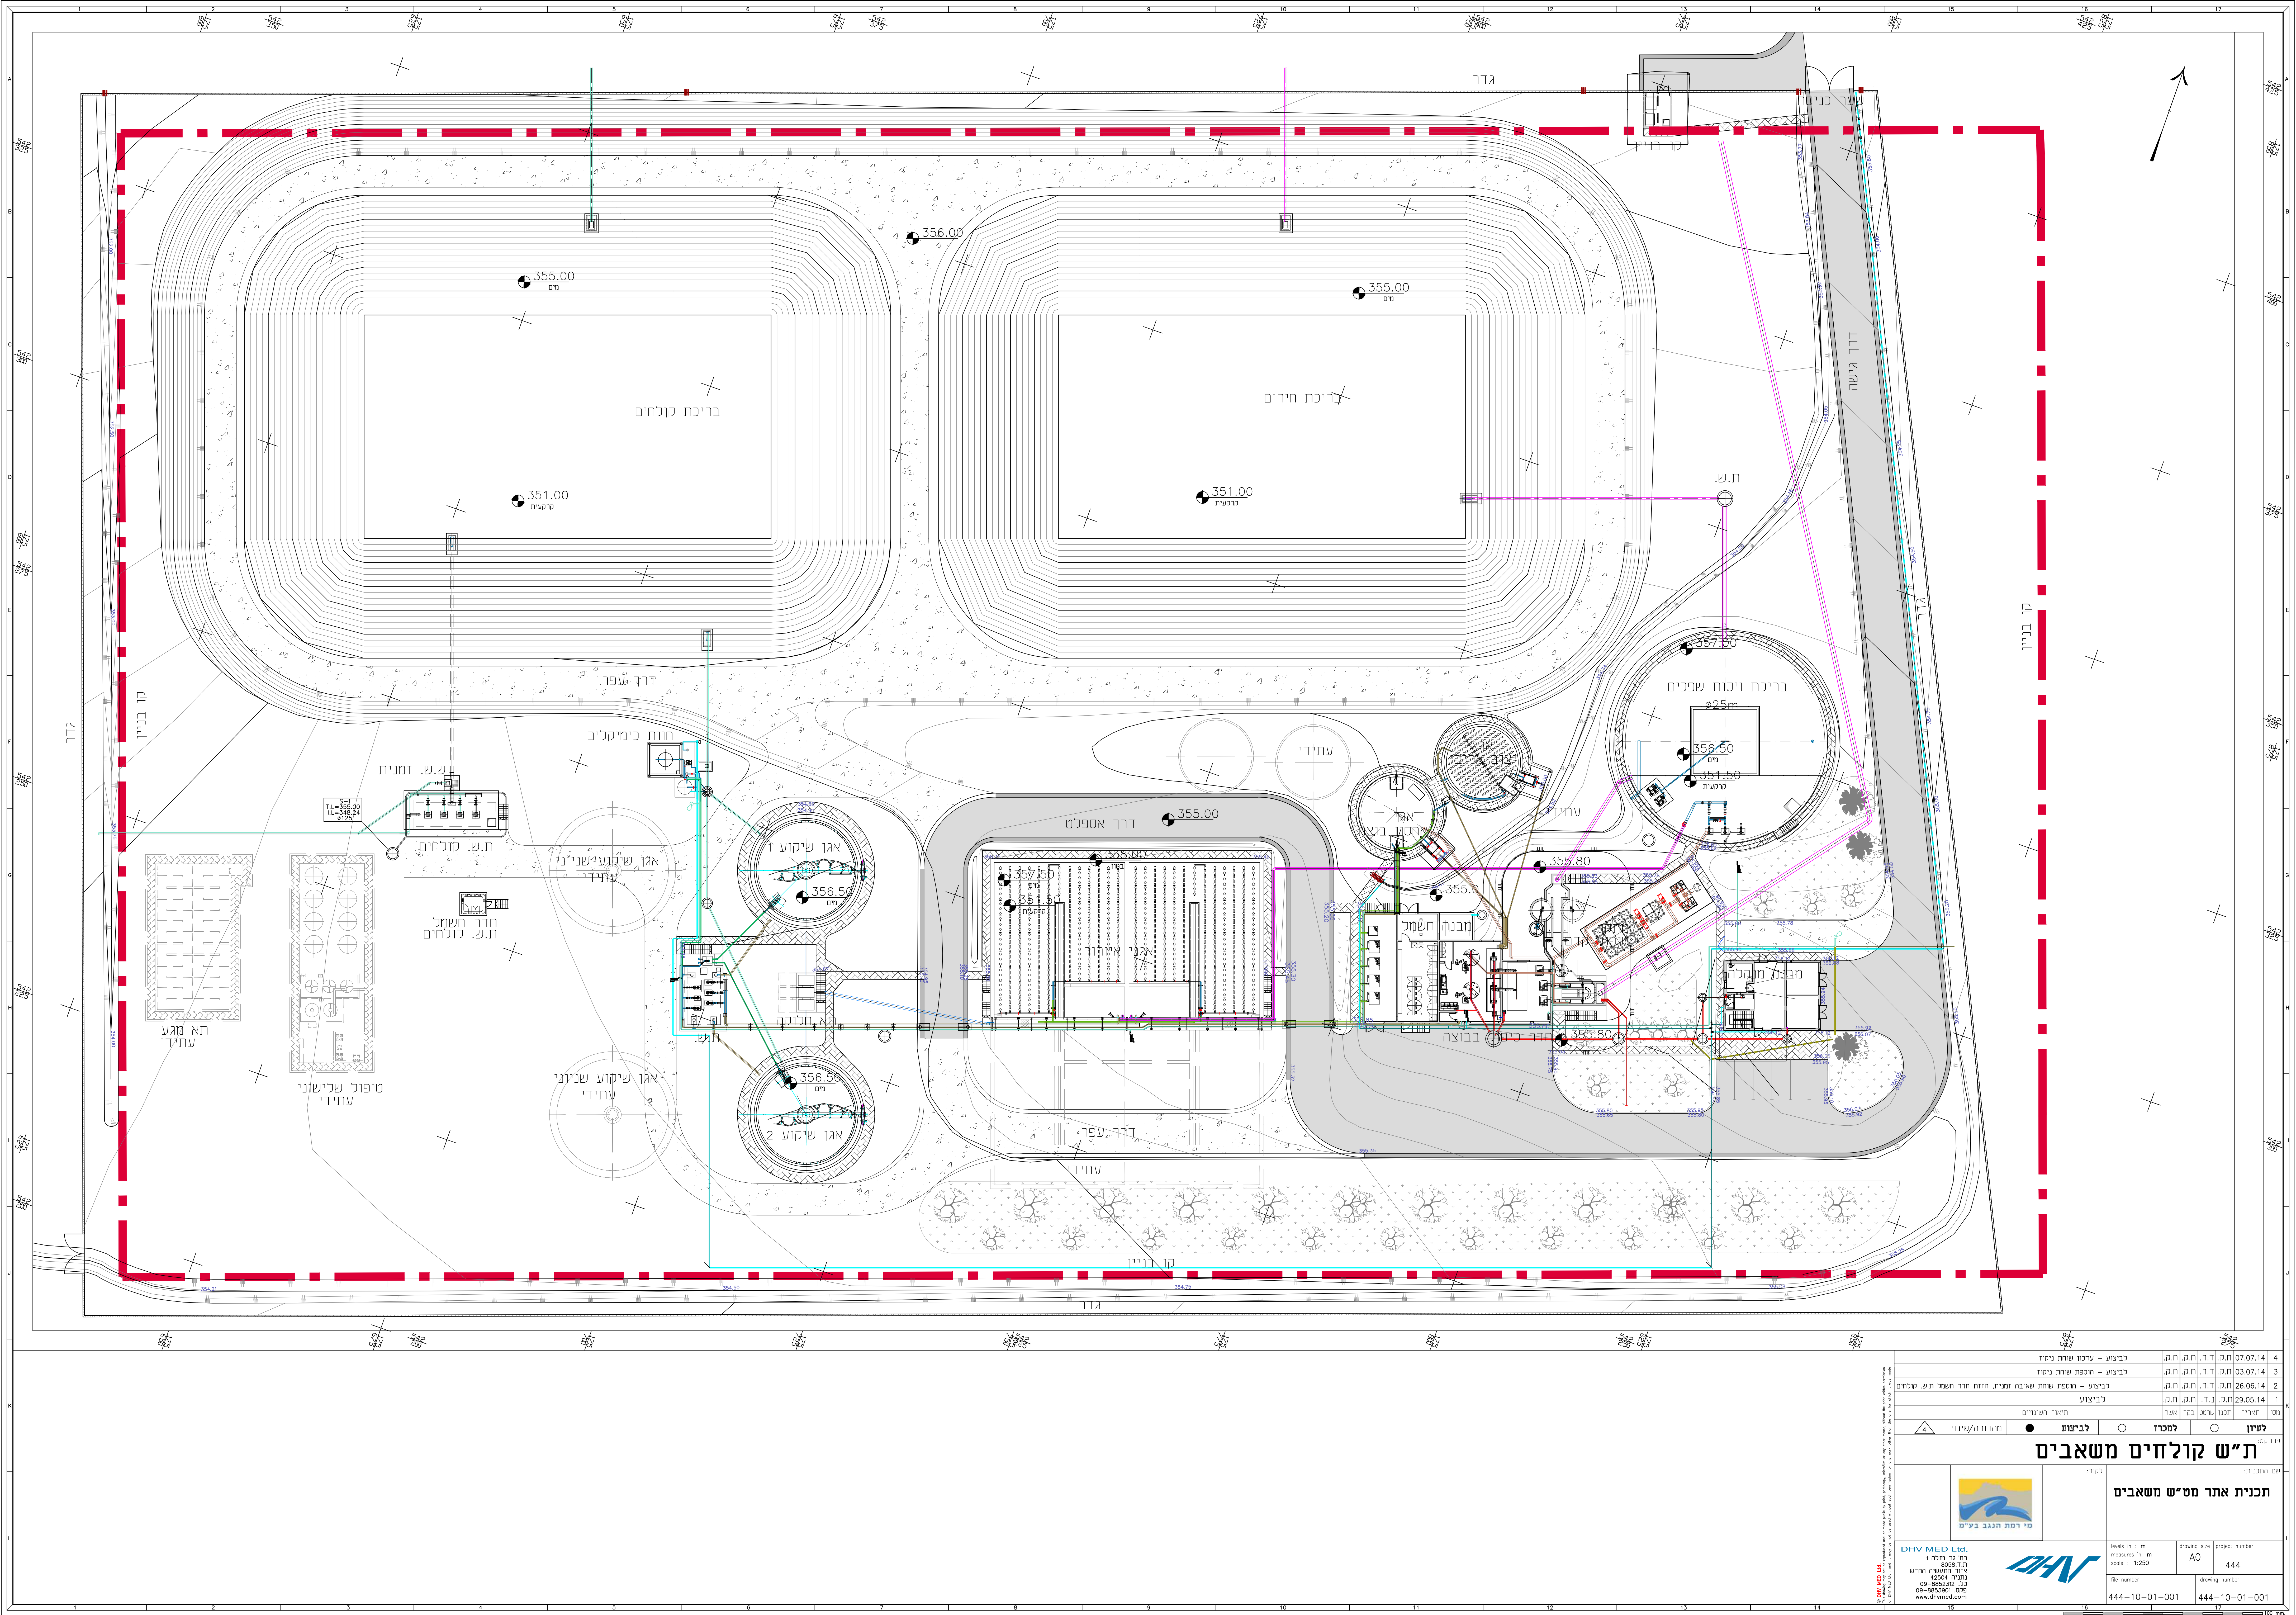

4	07.07.14	ת.ק.ד.ר.	ת.ק.ח.ק.	כביצ - עדכון שורת ניחוד
3	03.07.14	ת.ק.ד.ר.	ת.ק.ח.ק.	כביצ - הוספת שורת ניחוד
2	26.06.14	ת.ק.ד.ר.	ת.ק.ח.ק.	כביצ - הוספת שורת שגיבה זמנית, חוות חדר חשכל ח.ש. קורחים
1	29.05.14	ת.ק.ד.ר.	ת.ק.ח.ק.	כביצ
סכ	החיר	הכנו	שכר	חזיר השניוני
לעיון	למכרז	לביצ	לחידור/שינוי	לחידור/שינוי

ת"ש קולחים משאבים

שם והכנת:

תכנית אתר מסי משאבים

לוח:



DHV MED Ltd.
רחוב תל אביב 1
6058 תל אביב
חידור/שינוי/חידור
42504 תל אביב
09-8853100
09-8853101
www.dhvm.com

scale: 1:250

file number: 444-10-01-001

drawing number: 444

project number: 444-10-01-001