


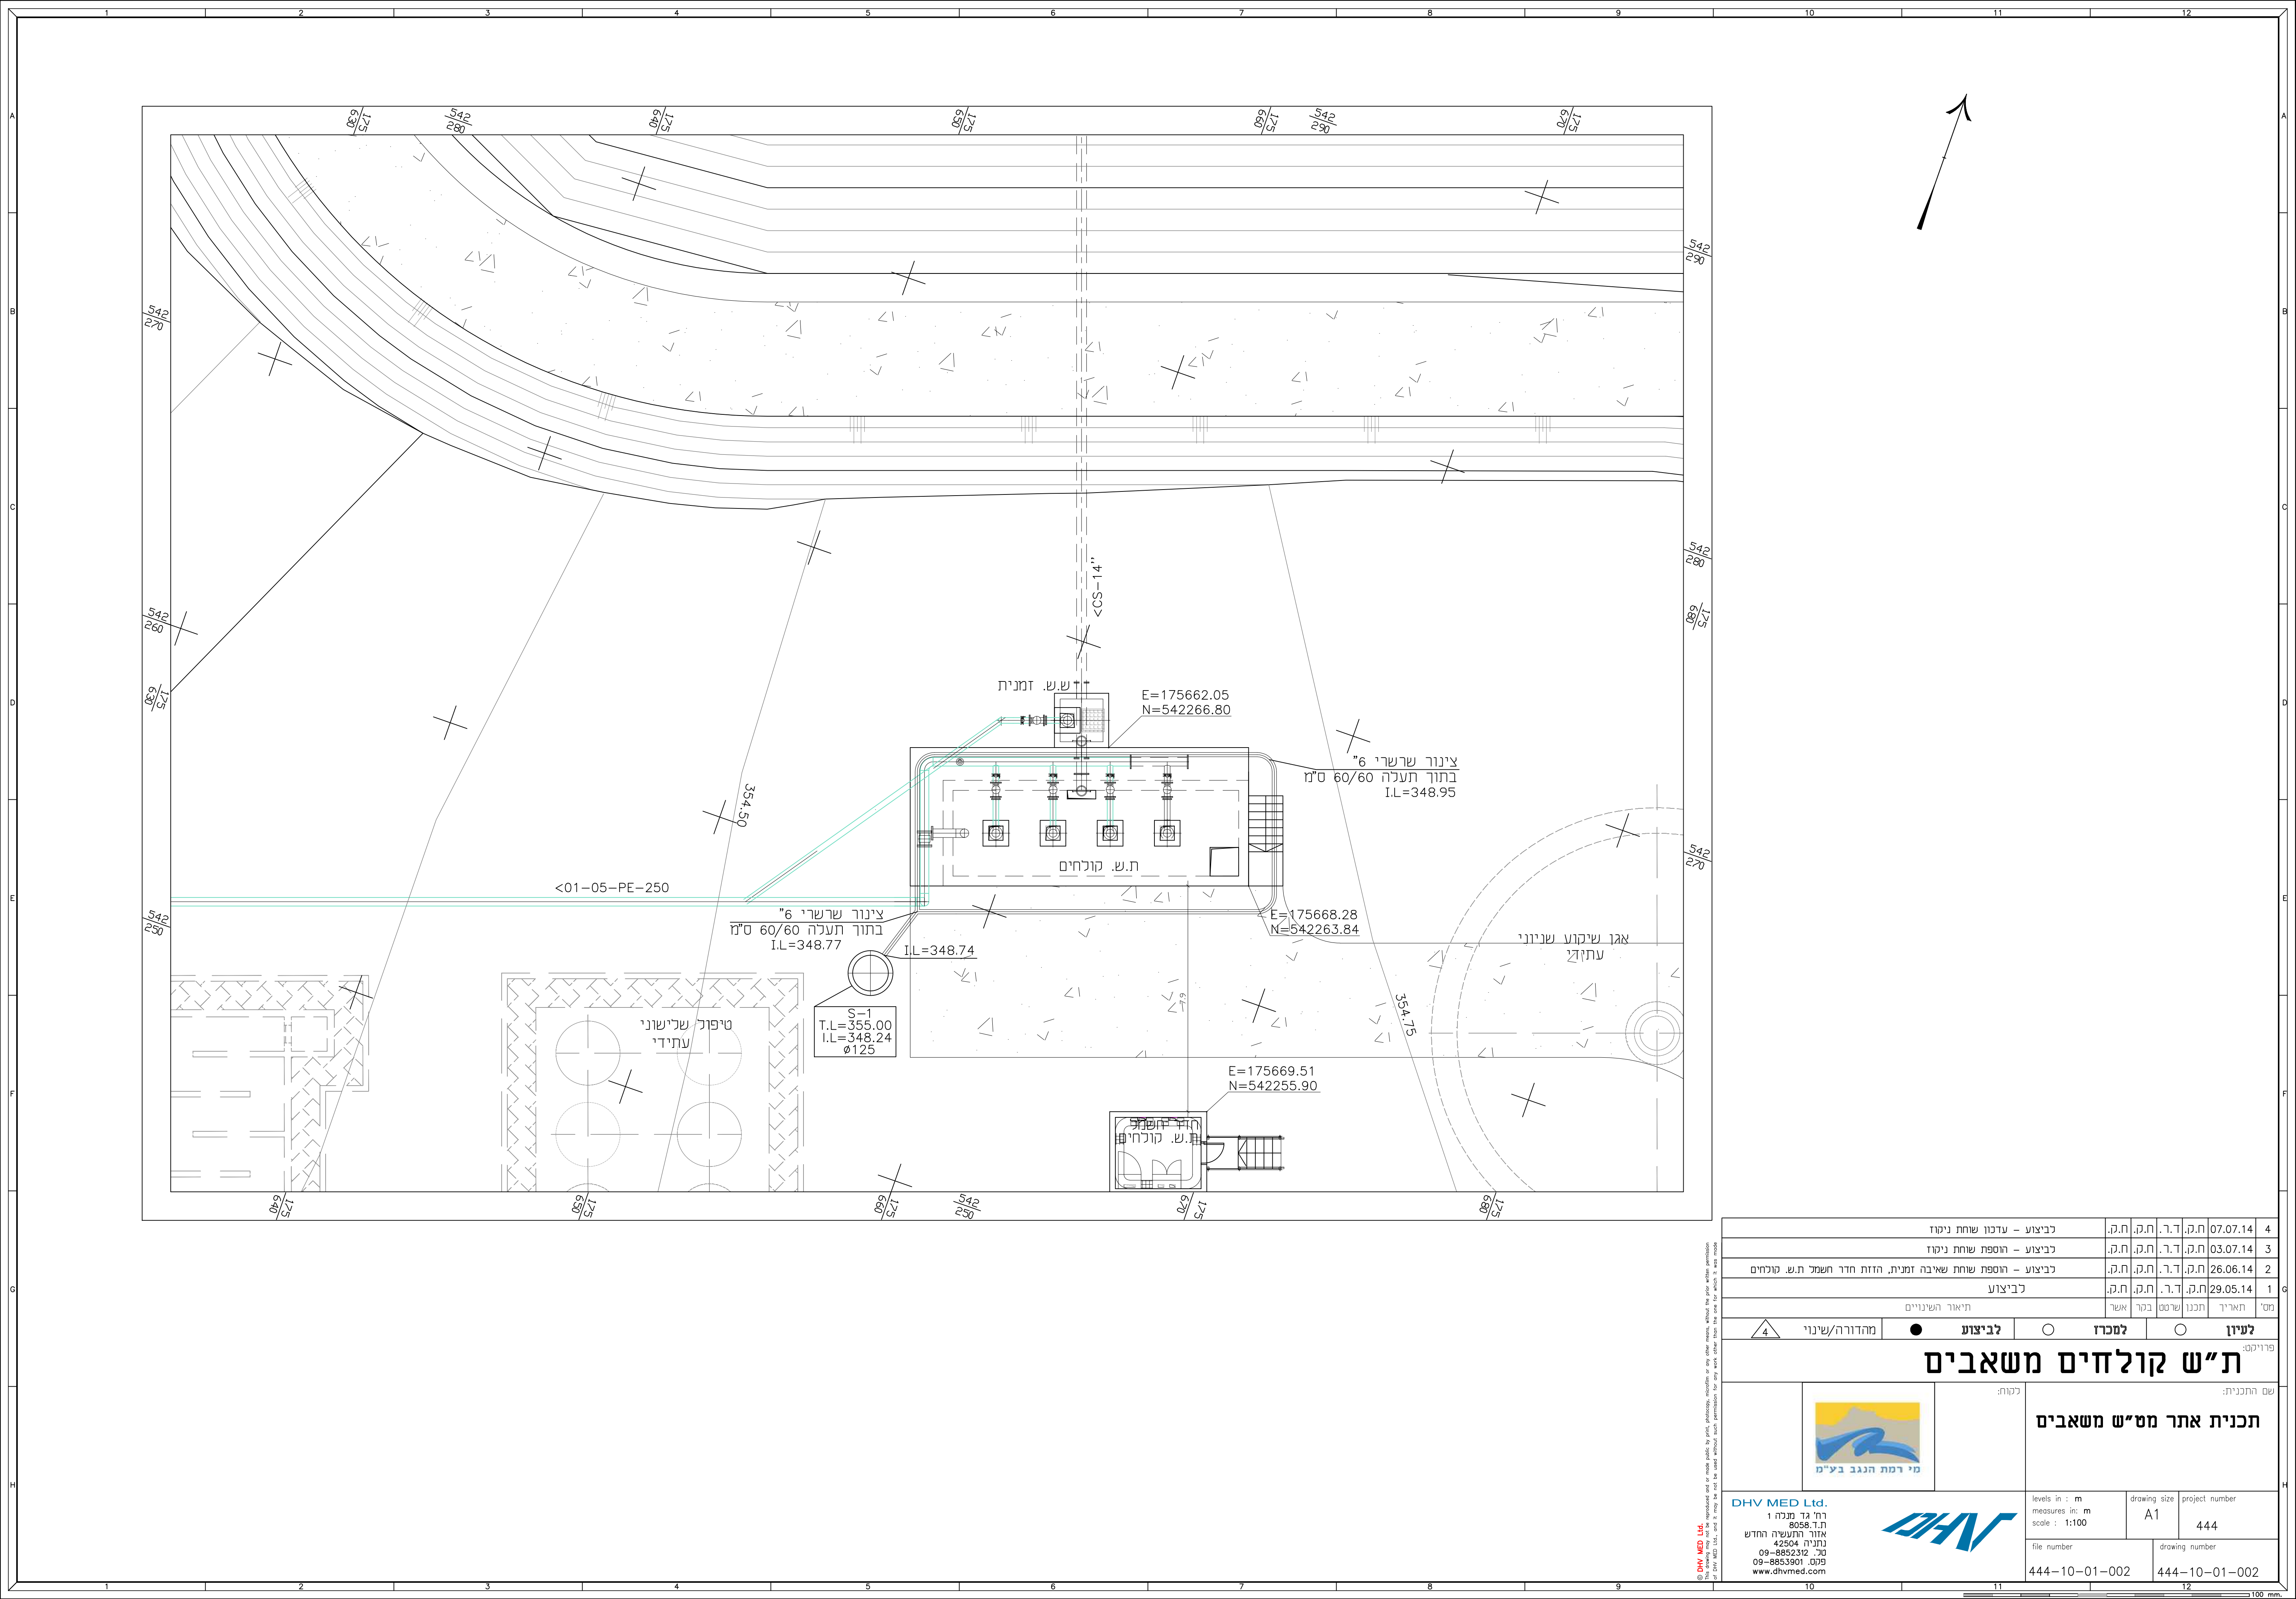

4	07.07.14	ח.ק. ד.ר. ח.ק. ח.ק.	כביצוע - עדכון שוחת ניקוז
3	03.07.14	ח.ק. ד.ר. ח.ק. ח.ק.	כביצוע - הוספת שוחת ניקוז
2	26.06.14	ח.ק. ד.ר. ח.ק. ח.ק.	כביצוע - הוספת שוחת שאיבה זמנית, הזזת חדר חשמל ת.ש. קולחים
1	29.05.14	ח.ק. ד.ר. ח.ק. ח.ק.	כביצוע
ח.ק.	ח.ק. ד.ר. ח.ק. ח.ק.	ח.ק. ד.ר. ח.ק. ח.ק.	תיאור השניים

4	מחזור/שניוני	לביצוע	למכרז	לעיון
---	--------------	--------	-------	-------

פרויקט: ת"ש קולחים משאבים

שם התכנית:	תכנית אתר מט"ש משאבים
כקור:	מי רמת הנגב בע"מ

levels in : m measures in: m scale : 1:100	drawing size A1	project number 444
file number 444-10-01-002	drawing number 444-10-01-002	